


SITUACE - UL. NÁM. SVOBODY, M 1:250

příloha č. 2 k Č.j.:KRPB-206580-3/ČJ-2024-060106


por. Ing. Bc. Natalie Juráňová

SITUACE - UL. JARNÍ A SOUKOPOVO NÁMĚSTÍ, M 1:250

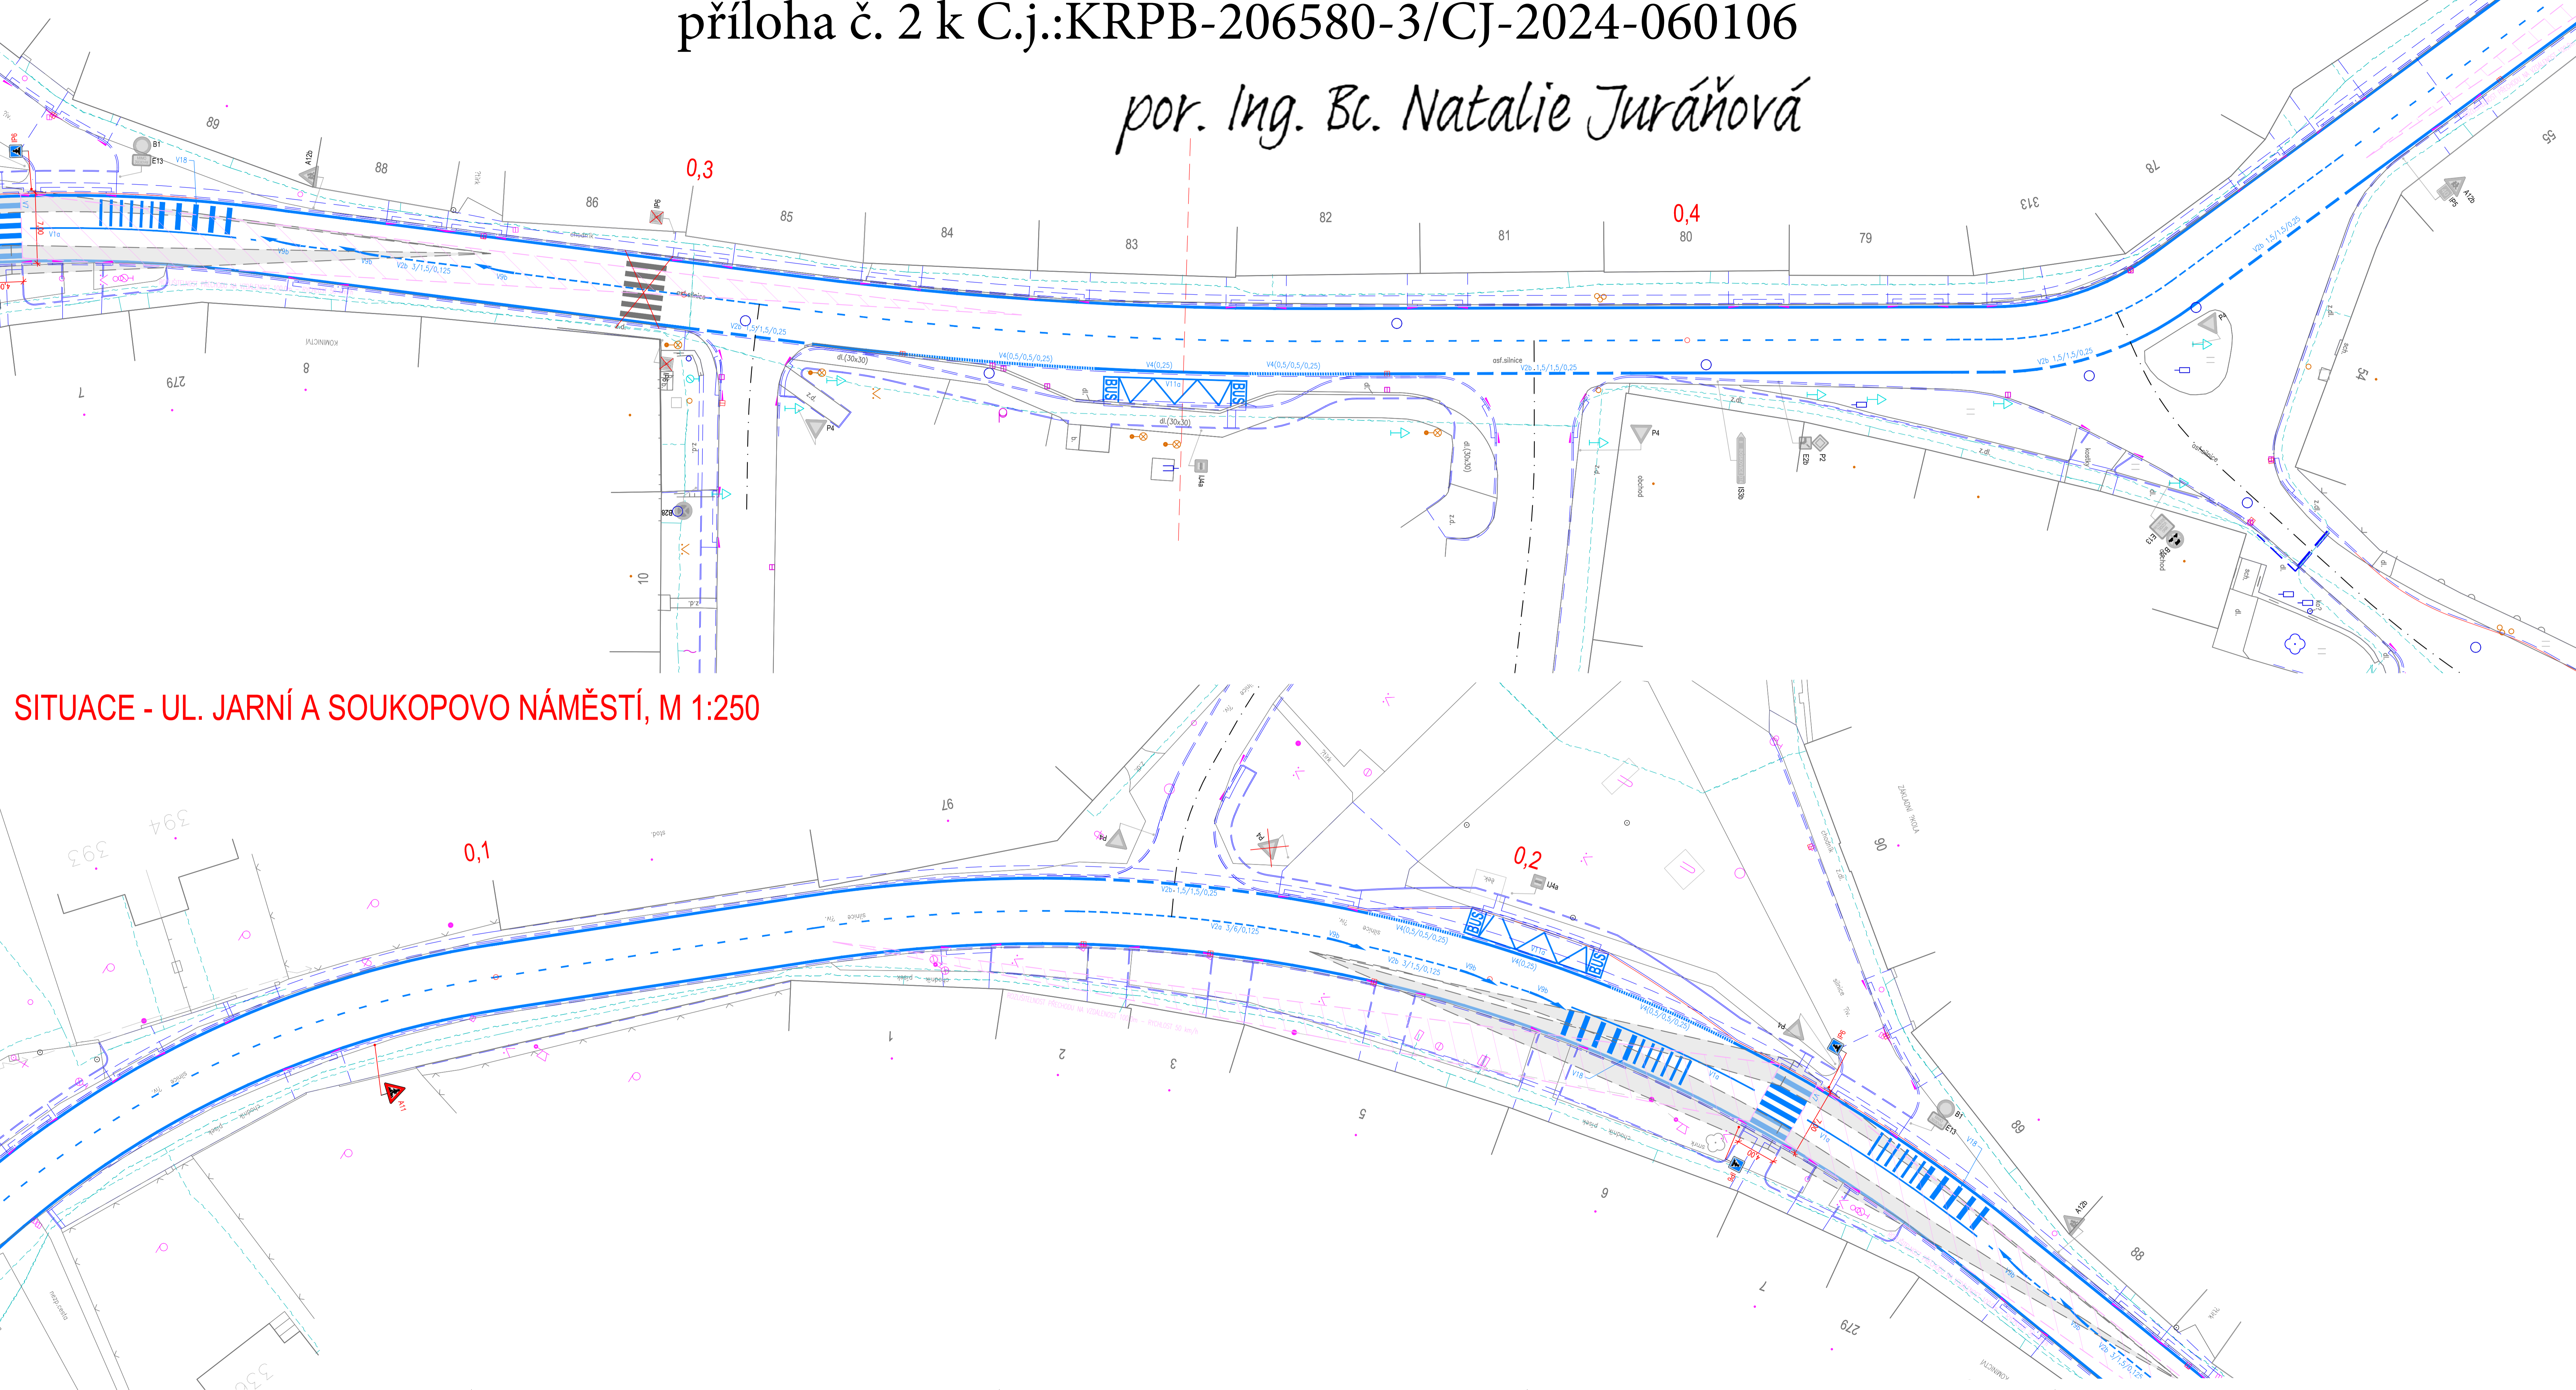


SCHEMA UMÍSTĚNÍ DOPRAVNÍ ZNAČKY V PŘÍČNÉM ŘEZU (bez měřítka)

(\*) dle TP65 a příl. 01+03+05.2

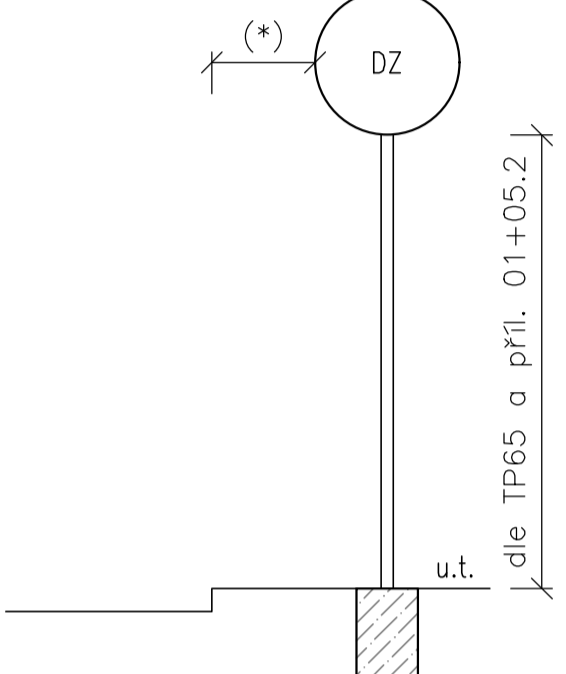

VARIANTA PRO NEZPEVNĚNÝ PŮVRCI

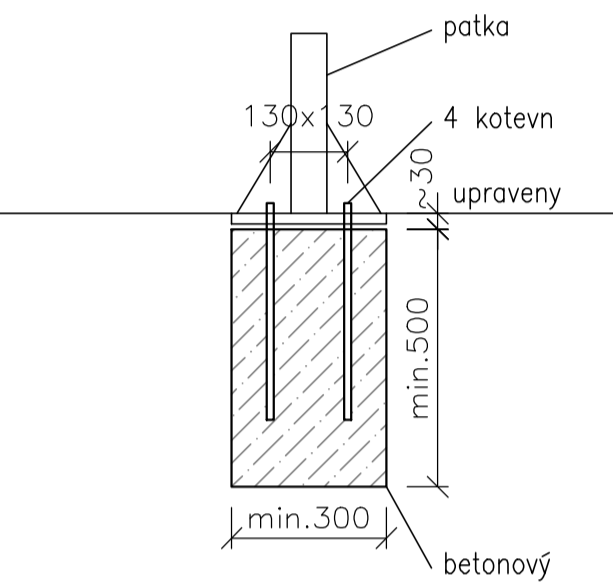


LEGENDA:

- polohopis
- oplocení
- budovy

LEGENDA:

SVISLÉ DOPRAVNÍ ZNAČENÍ – NÁVRH

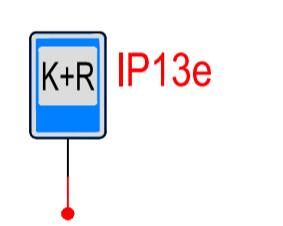

VODOROVNÉ DOPRAVNÍ ZNAČENÍ – NÁVRH

- V104 parkovací pruh
- V10e vyhrazené stání pro ZTP
- V13 šikmé rovnoběžné čáry
- V12e žlutá klikatá čára

POZNÁMKA:

- DOPRAVNÍ ZNAČENÍ REALIZOVAT DLE TP 65 A TP133
- VEŠKERÉ VODOROVNÉ DOPRAVNÍ ZNAČENÍ, KTERI NEJÍ ZOBRAZENO NEBO BRÁNÍ INSTALACI NOVOHO, BUDE PŘED JEHO REALIZACÍ ODSTRANĚNO
- DOPRAVNÍ ZNAČENÍ BUDE REALIZOVÁNO V SOULADU SE ZÁKONEM č. 361/2000 Sb. A VYHLÁŠKOU č. 294/2015 Sb. A PŘÍSLUŠNÝMI ČSN A TP MINISTERSTVA DOPRAVY

ZPŮSOB VYUŽITÍ:

- SAMOSTATNĚ STOJÍCÍ ZNAČKY S PLOCHOU DO 1,5m<sup>2</sup> A JEJICH KOMBINACE

ŘEŠENÍ OSAZENÍ:

- ZÁKLADY JSOU NAVRŽENY V NEZPEVNĚNÉM TERÉNU
- ZÁKLADY BUDOU PŘEFABRIKOVÁNE SE ZABETONOVANÝMI KOTVENÍMI ŠROUBY
- NA HOTOVÝ ZÁKLAD SE OSAZÍ PATKY PRO OSAZENÍ SLOUPKŮ SVISLÉHO ZNAČENÍ

MATERIÁLOVÉ ŘEŠENÍ:

- ZÁKLADOVÉ KONSTRUKCE BUDOU PŘEVĚDĚNY Z BETONU C20/25-XF4
- KOTVENÍ ŠROUBY, SPOJOVACÍ MATERIÁL A PATKY Z MATERIÁLŮ DLE TPK kop.14

SOUŘADNICOVÝ SYSTÉM S-JTSK  
VÝŠKOVÝ SYSTÉM Bpv

D.101

PDPS

<p>Josef Novák projekt dopravních stavb Masarykovo nám. 3a, Letovice 679 61, tel.: 776 754 849 email: novjosef30@gmail.com</p>	AUTORIZOVANO	ČÍSLO PARE
	<p>DOPOVEDNÝ PROJEKTANT JOSEF NOVÁK</p>	<p>VYPRACOVAL JOSEF NOVÁK</p>
<p>INVESTOR: Města Dobruvce nad Svitavou, nám. Svobody 31, 679 11 Dobruvce nad Svitavou</p>	<p>ZAKÁZKA 18 A4</p>	<p>25JNDS/21</p>
<p>"Chodníky - Dobruvce nad Svitavou" k.ú. Dobruvce nad Svitavou SO 101 UL. NÁMĚSTÍ SVOBODY</p>	<p>FORMÁT 18 A4</p>	<p>06/2024</p>
<p>NÁZEV VÝKRESU SITUACE NÁM. SVOBODY, JARNÍ A SOUKOPOVO NÁM.</p>	<p>MĚŘÍTKO 1:250</p>	<p>ČÍSLO PŘÍLOHY D.1.1.2.g.</p>