


SOUHLASÍME S PDZ a UZÁVÍRKOU V ..... dne .....	SOUHLASÍME S PDZ a UZÁVÍRKOU V ..... dne .....	SOUHLASÍME S PDZ a UZÁVÍRKOU V ..... dne .....
---	---	---

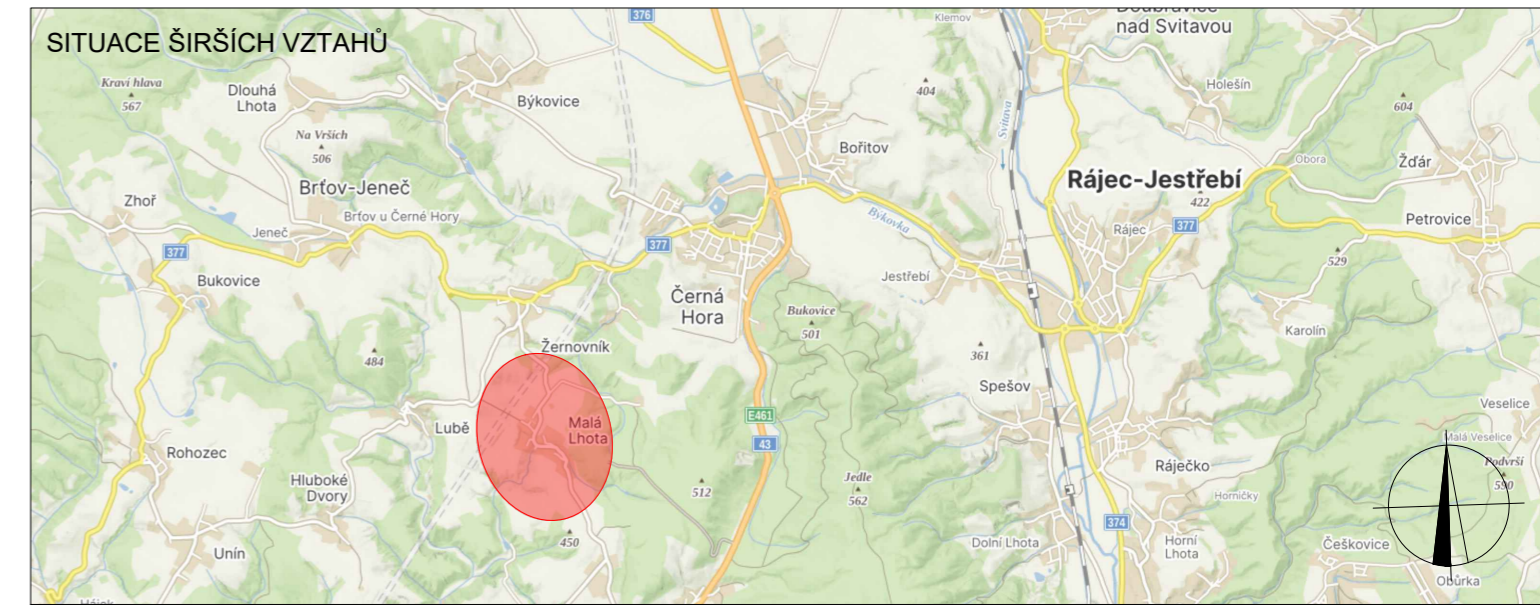

**LEGENDA**

- P6 TRVALÉ SVISLÉ DOPRAVNÍ ZNAČENÍ
- P6 DOČASNÉ ZNEPLATNĚNÉ TRVALÉ SVISLÉ DOPRAVNÍ ZNAČENÍ
- NAVRŽENÉ PŘECHODNÉ DOPRAVNÍ ZNAČENÍ
- ZÁBOR KOMUNIKACE
- OBJÍZDNÁ TRASA
- NAVRŽENÉ PŘECHODNÉ DOPRAVNÍ ZNAČENÍ, STANOVUJE KÚ JMK

Použité dopravní značení bude v základní velikosti a v reflexním provedení tř.1  
K návrhu dopravního značení bylo využito TP 65 Zásady pro dopravní značení na pozemních komunikacích, TP 66 Zásady pro označování pracovních míst na pozemních komunikacích, II. vydání

VYPRACOVAL: <b>Lada Šťastná</b>			DoZBos s.r.o. Průmyslová 2641/12 680 01 Boskovice E-mail: dozbos@dozbos.cz www.dozbos.cz
KONTROLOVAL: <b>Ing. Mgr. Josef Janík</b>			
NÁZEV AKCE: <b>MALÁ LHOTA, OPRAVA A ROZŠÍŘENÍ VODOVODU</b>			DATUM: <b>6/2024</b>
NÁZEV PŘÍLOHY: <b>SITUACE DOPRAVNĚ-INŽENÝRSKÝCH OPATŘENÍ</b>			FORMÁT: <b>420 x 630</b>
OBSAH: <b>OBJÍZDNÁ TRASA - ETAPA 1</b>			ČÍSLO ZAKÁZKY: .....
			ČÍSLO PŘÍLOHY: <b>2</b>