


SOUHLASÍME S PDZ a UZAVÍRKOU
V dne

SOUHLASÍME S PDZ a UZAVÍRKOU
V dne

SOUHLASÍME S PDZ a UZAVÍRKOU
V dne

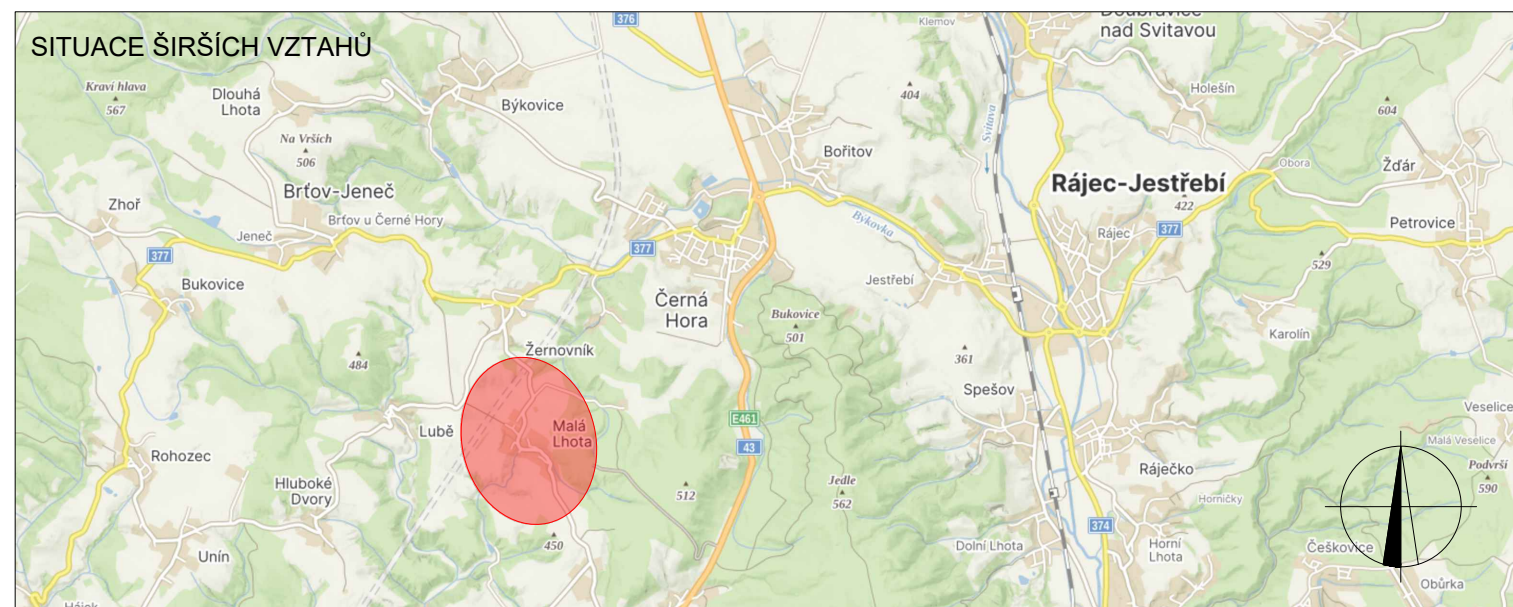

LEGENDA

- TRVALÉ SVISLÉ DOPRAVNÍ ZNAČENÍ
- DOČASNĚ ZNEPLATNĚNÉ TRVALÉ SVISLÉ DOPRAVNÍ ZNAČENÍ
- NAVRŽENÉ PŘECHODNÉ DOPRAVNÍ ZNAČENÍ
- NAVRŽENÉ PŘECHODNÉ DOPRAVNÍ ZNAČENÍ, OSAZENO 7 DŇÍ DOPŘEDU
- ZÁBOR KOMUNIKACE

Použité dopravní značení bude v základní velikosti a v reflexním provedení tř.1
K návrhu dopravního značení bylo využito TP 65 Zásady pro dopravní značení na pozemních komunikacích, TP 66 Zásady pro označování pracovních míst na pozemních komunikacích, II. vydání

| | | | |
|---|--|-----------------------------------|--|
| VYPRACOVAL: Lada Šťastná | | DoZBos dopravní značení | DoZBos s.r.o. Průmyslová 2641/12 680 01 Boskovice E-mail: dozbos@dozbos.cz www.dozbos.cz |
| KONTROLOVAL: Ing. Mgr. Josef Janík | | | DATUM: 4/2024 |
| NÁZEV AKCE: MALÁ LHOTA, OPRAVA A ROZŠÍŘENÍ VODOVODU | | | FORMÁT: 297 x 690 |
| NÁZEV PŘÍLOHY: SITUACE DOPRAVNĚ-INŽENÝRSKÝCH OPATŘENÍ | | | ČÍSLO ZAKÁZKY: |
| OBSAH: ETAPA 2 | | | ČÍSLO PŘÍLOHY: 3 |