

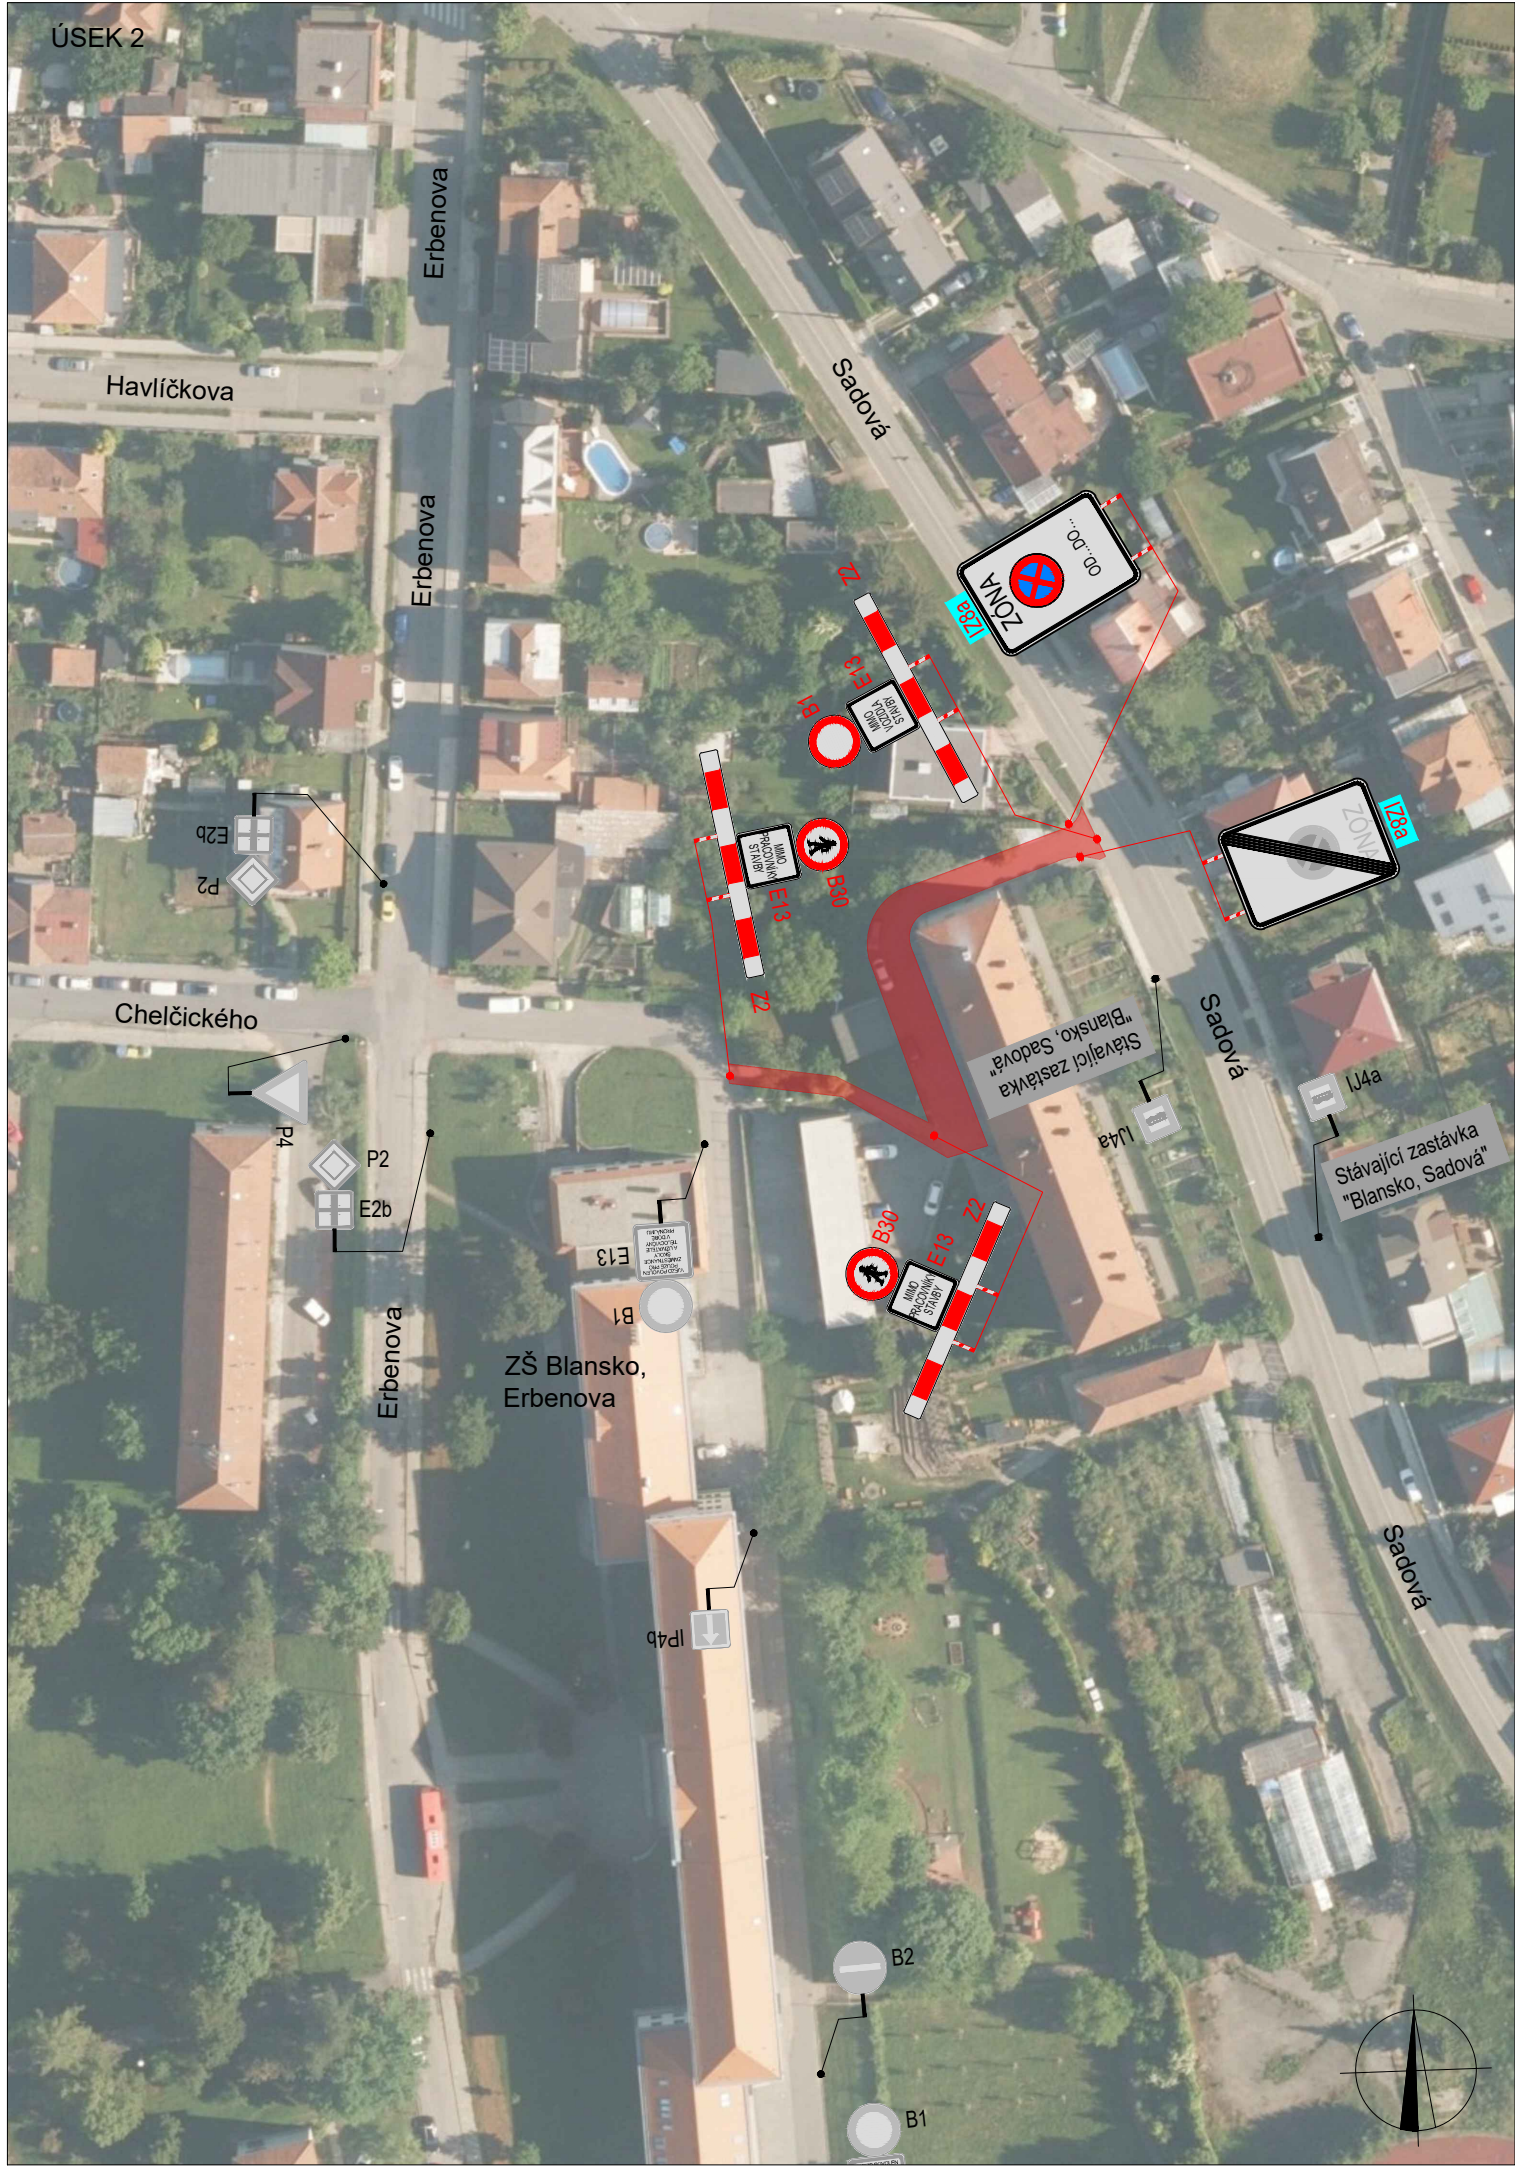


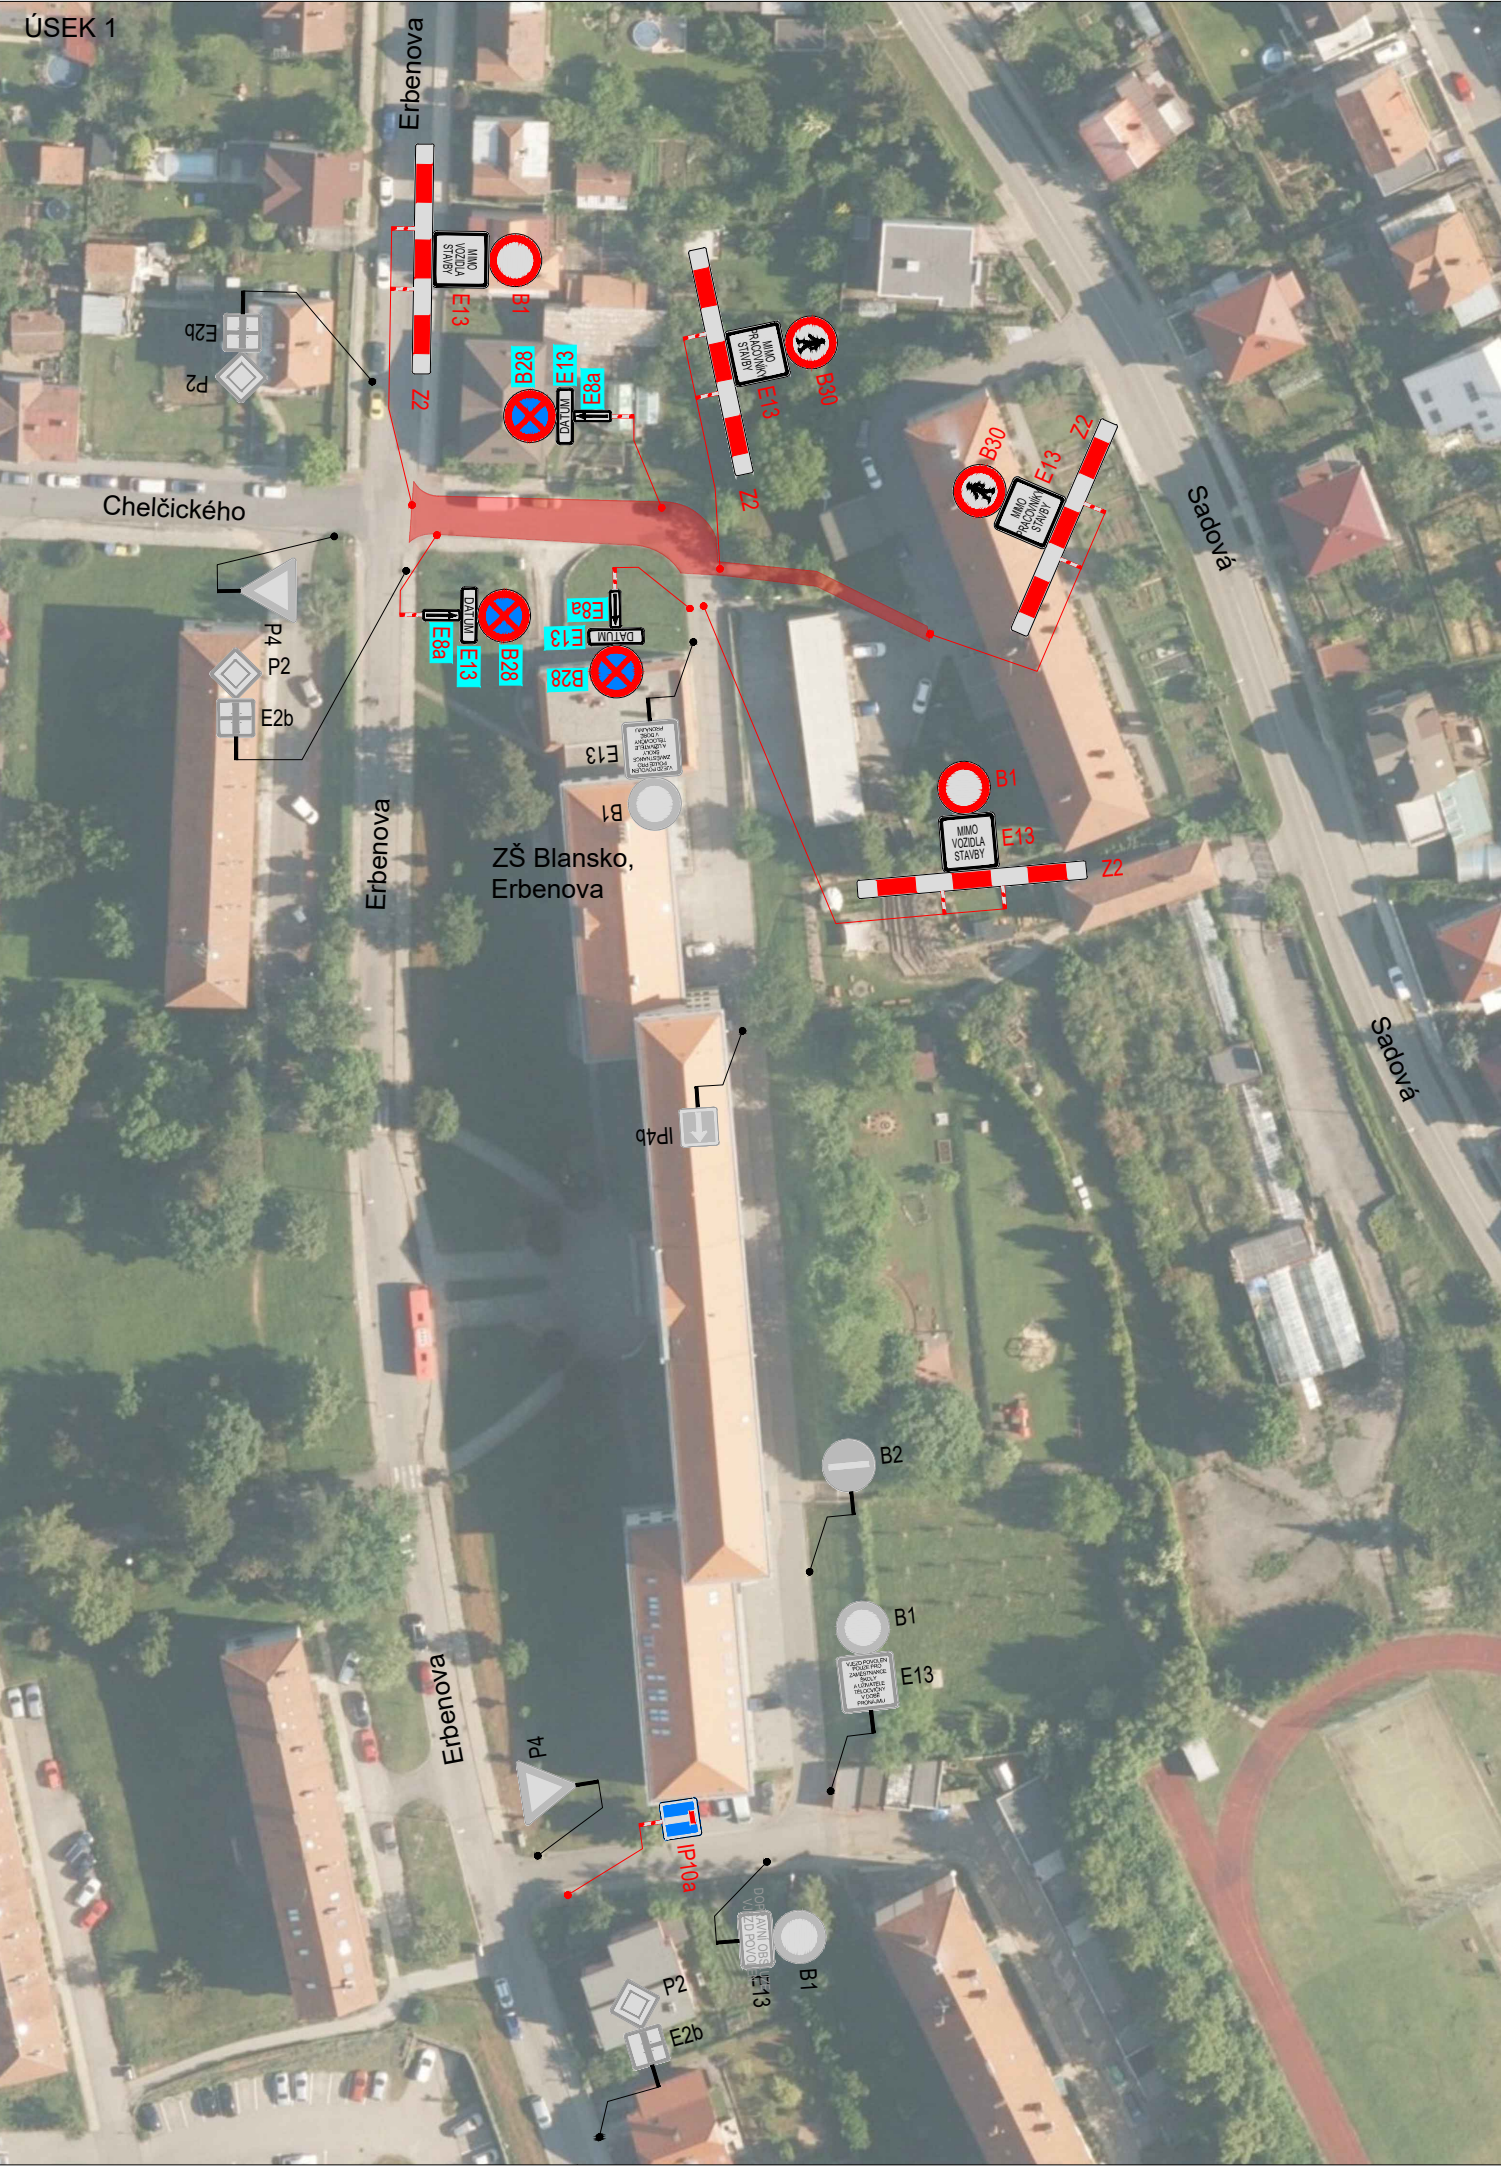

|                                                   |                                                   |                                                   |
|---------------------------------------------------|---------------------------------------------------|---------------------------------------------------|
| SOUHLASÍME S PDZ a UZAVÍRKOU<br>V ..... dne ..... | SOUHLASÍME S PDZ a UZAVÍRKOU<br>V ..... dne ..... | SOUHLASÍME S PDZ a UZAVÍRKOU<br>V ..... dne ..... |
|---------------------------------------------------|---------------------------------------------------|---------------------------------------------------|

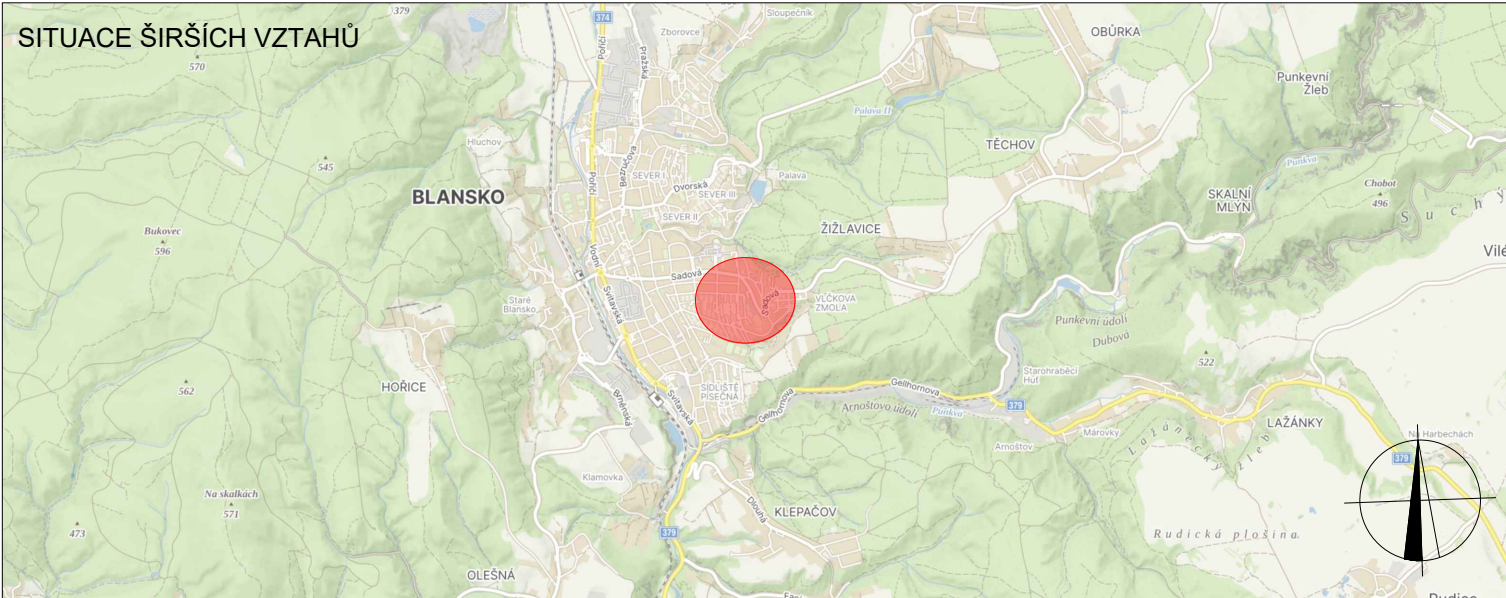

LEGENDA

- TRVALÉ SVISLÉ DOPRAVNÍ ZNAČENÍ
- DOČASNÉ ZNEPLATNĚNÉ TRVALÉ SVISLÉ DOPRAVNÍ ZNAČENÍ
- NAVRŽENÉ PŘECHODNÉ DOPRAVNÍ ZNAČENÍ
- NAVRŽENÉ PŘECHODNÉ DOPRAVNÍ ZNAČENÍ, OSAŽENO 7 DNI PŘED UZAVÍRKOU
- UZAVÍRKA KOMUNIKACE

Použité dopravní značení bude v základní velikosti a v reflexním provedení tř.1  
K návrhu dopravního značení bylo využito TP 65 Zásady pro dopravní značení na pozemních komunikacích, TP 66 Zásady pro označování pracovních míst na pozemních komunikacích, II.vydání

|                                                          |  |   |                         |
|----------------------------------------------------------|--|---|-------------------------|
| VYPRACOVAL:<br>Lada Šťastná                              |  | <br>DoZBos s.r.o.<br>Průmyslová 2641/12<br>680 01 Boskovice<br>E-mail: dozbos@dozbos.cz<br>www.dozbos.cz |                         |
| KONTROLOVAL:<br>Ing. Mgr. Josef Janík                    |  |   |                         |
| NÁZEV AKCE:<br>BLANSKO, SADOVÁ - ROZŠÍŘENÍ VODOVODU      |  |   | DATUM:<br>7/2024        |
| NÁZEV PŘÍLOHY:<br>SITUACE DOPRAVNĚ-INŽENÝRSKÝCH OPATŘENÍ |  |   | FORMÁT:<br>3xA4         |
| OBSAH:<br>ul. Erbenova - přeložka vodovodu               |  |   | ČÍSLO ZAKÁZKY:<br>..... |
|                                                          |  |   | ČÍSLO PŘÍLOHY:<br>1     |