




SOUHLASÍME S PDZ a UZAVÍRKOU V ..... dne .....	SOUHLASÍME S PDZ a UZAVÍRKOU V ..... dne .....	SOUHLASÍME S PDZ a UZAVÍRKOU V ..... dne .....
---	---	---

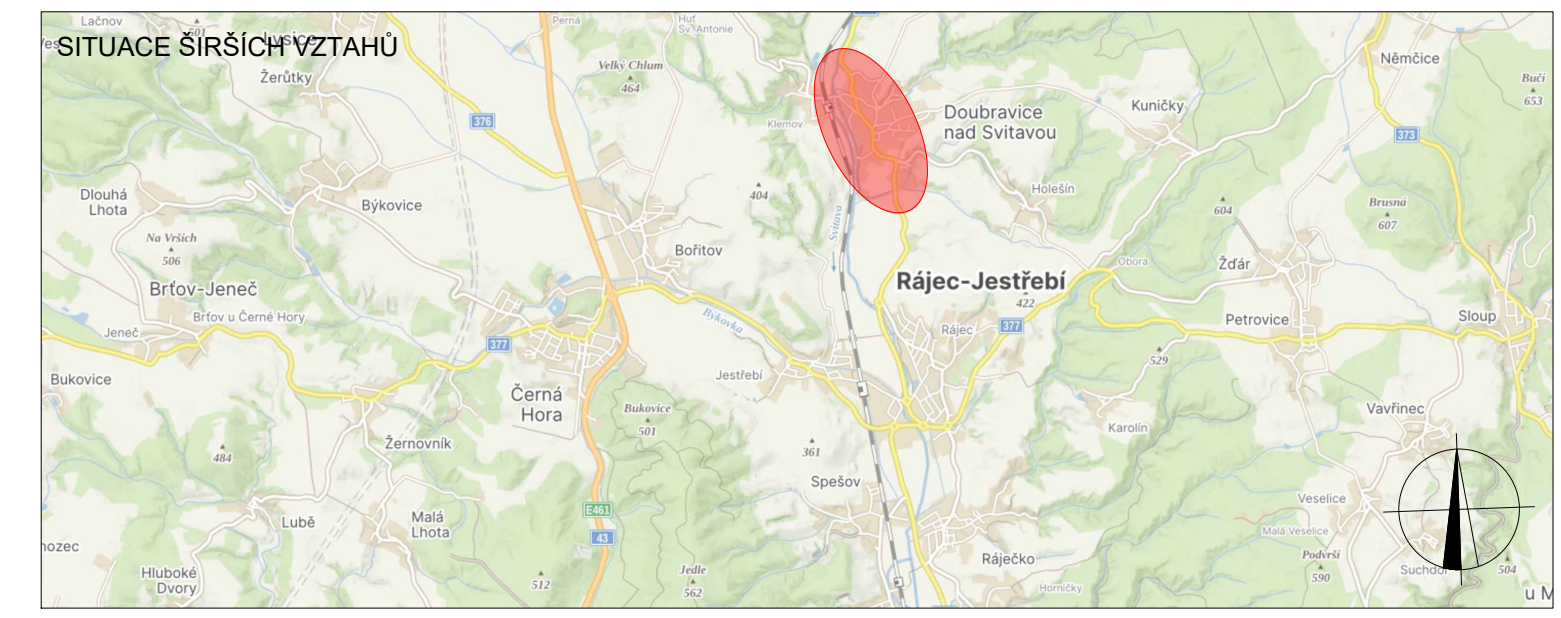

**LEGENDA**

- TRVALÉ SVISLÉ DOPRAVNÍ ZNAČENÍ
- DOČASNÉ ZNEPLATNĚNÉ TRVALÉ SVISLÉ DOPRAVNÍ ZNAČENÍ
- NAVRŽENÉ PŘECHODNÉ DOPRAVNÍ ZNAČENÍ
- ZÁBOR KOMUNIKACE

Použité dopravní značení bude v základní velikosti a v reflexním provedení If.1  
K návrhu dopravního značení bylo využito TP 65 Zásady pro dopravní značení na pozemních komunikacích, TP 66 Zásady pro označování pracovních míst na pozemních komunikacích, II.vydání

VYPRACOVAL: <b>Lada Šťastná</b>		<b>DoZBos</b> dopravní značení	DoZBos s.r.o. Průmyslová 2641/12 680 01 Boskovice E-mail: dozbos@dozbos.cz www.dozbos.cz
KONTROLOVAL: <b>Ing. Mgr. Josef Janík</b>			DATUM: <b>10/2024</b>
NÁZEV AKCE: <b>II/374 Doubravice průtah</b>			FORMÁT: <b>297x985</b>
NÁZEV PŘÍLOHY: <b>SITUACE DOPRAVNĚ-INŽENÝRSKÝCH OPATŘENÍ</b>			ČÍSLO ZAKÁZKY: .....
OBSAH: <b>ÚSEK 1B - a</b>			ČÍSLO PŘÍLOHY: <b>2.2</b>