


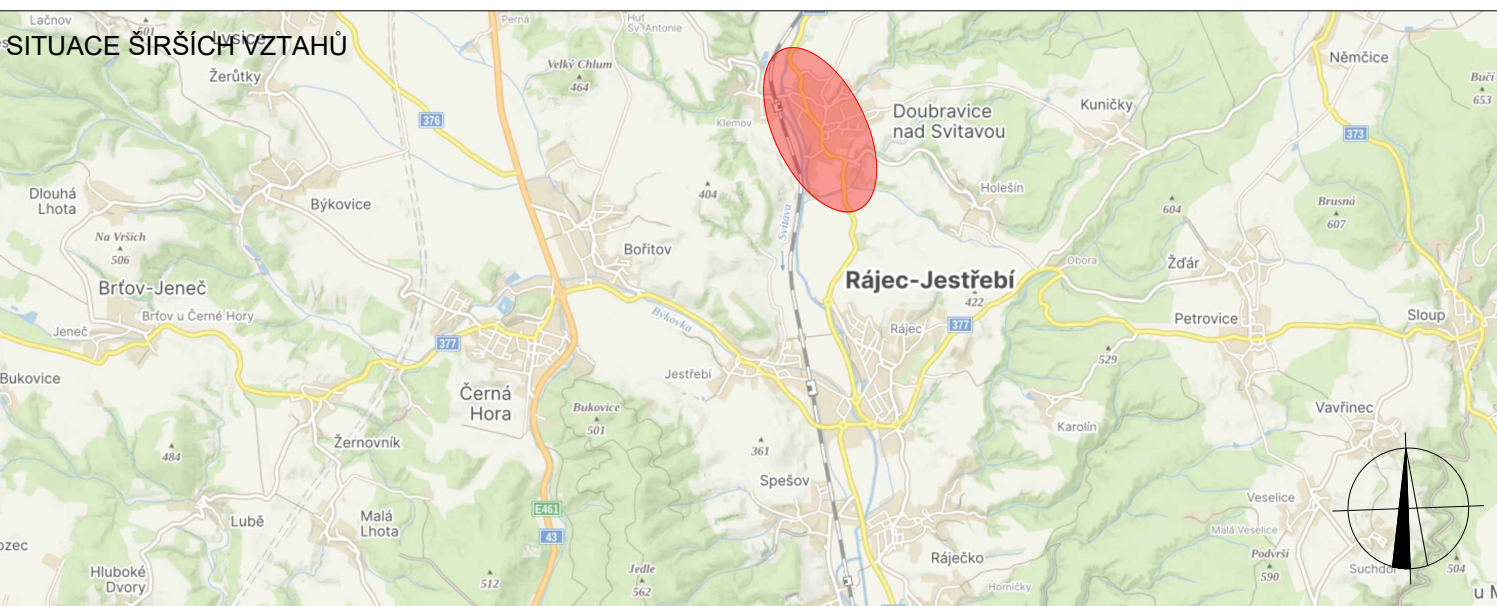






SOUHLASÍME S PDZ a UZAVÍRKOU
V dne

SOUHLASÍME S PDZ a UZAVÍRKOU
V dne

SOUHLASÍME S PDZ a UZAVÍRKOU
V dne



LEGENDA

-  TRVALÉ SVISLÉ DOPRAVNÍ ZNAČENÍ
-  DOČASNĚ ZNEPLATNĚNÉ TRVALÉ SVISLÉ DOPRAVNÍ ZNAČENÍ
-  NAVRŽENÉ PŘECHODNÉ DOPRAVNÍ ZNAČENÍ
-  NAVRŽENÉ PŘECHODNÉ DOPRAVNÍ ZNAČENÍ, OSAZENO 7 DŇÍ PŘED UZAVÍRKOU
-  UZAVÍRKA KOMUNIKACE

Použití dopravního značení bude v základní velikosti a v reflexním provedení II.1. K návrhu dopravního značení bylo využito TP 65 Zásady pro dopravní značení na pozemních komunikacích, TP 66 Zásady pro označování pracovních míst na pozemních komunikacích, II. vydání

VYPRACOVAL: Lada Šťastná		DoZBos dopravní značení	DoZBos s.r.o. Průmyslová 2641/12 680 01 Boskovice E-mail: dozbos@dozbos.cz www.dozbos.cz
KONTROLOVAL: Ing. Mgr. Josef Janík			
NÁZEV AKCE: II/374 Doubravice průtah		DATUM: 10/2024	FORMÁT: 297x1200
NÁZEV PŘÍLOHY: SITUACE DOPRAVNĚ-INŽENÝRSKÝCH OPATŘENÍ		ČÍSLO ZAKÁZKY:	ČÍSLO PŘÍLOHY: 3.2
OBSAH: ÚSEK 2A			