


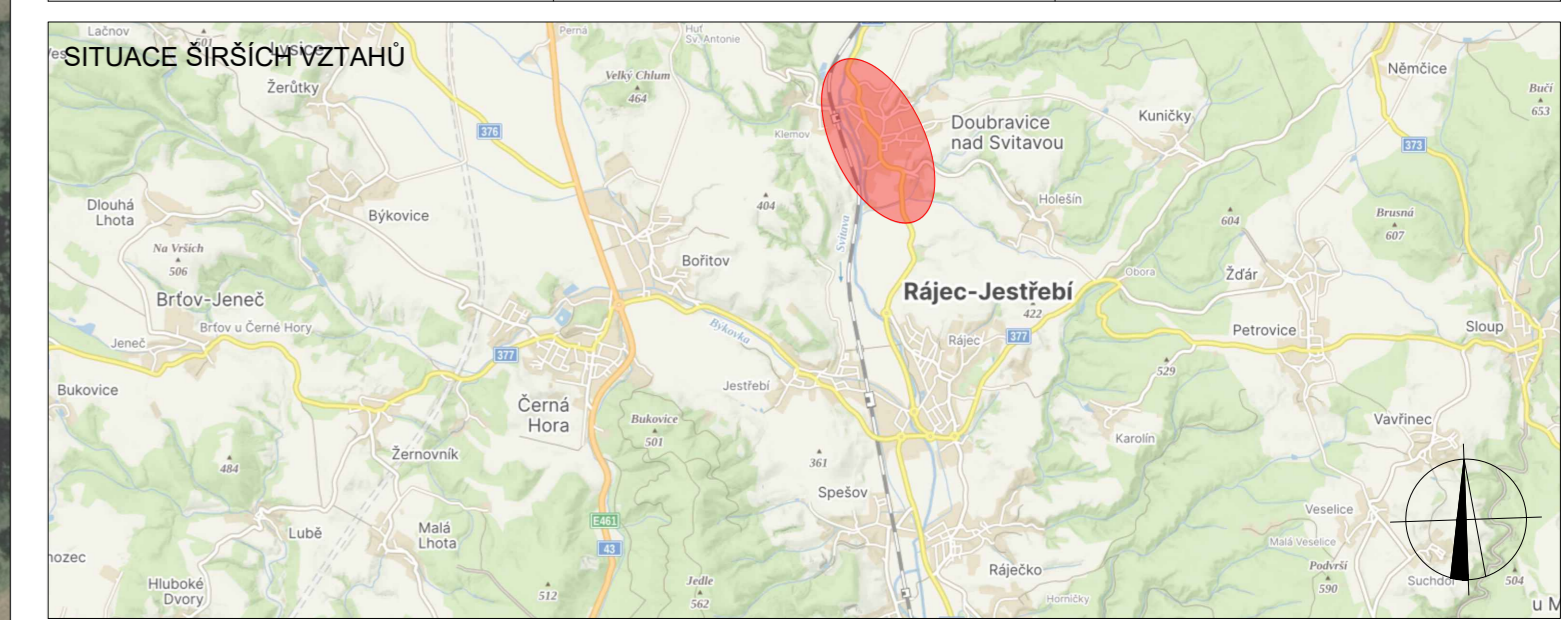

SOUHLASÍME S PDZ a UZAVÍRKOU V ..... dne .....	SOUHLASÍME S PDZ a UZAVÍRKOU V ..... dne .....	SOUHLASÍME S PDZ a UZAVÍRKOU V ..... dne .....
---	---	---



**LEGENDA**

	TRVALÉ SVISLÉ DOPRAVNÍ ZNAČENÍ		UZAVÍRKA KOMUNIKACE
	DOČASNĚ ZNEPLATNĚNÉ TRVALÉ SVISLÉ DOPRAVNÍ ZNAČENÍ		
	NAVŘZENÉ PŘECHODNÉ DOPRAVNÍ ZNAČENÍ		
	NAVŘZENÉ PŘECHODNÉ DOPRAVNÍ ZNAČENÍ, OSAZENO 7 DŇÍ PŘED UZAVÍRKOU		

Použitá dopravní značení bude v základní velikosti a v reflexním provedení I/1. K návrhu dopravního značení bylo využito TP 65 Zásady pro dopravní značení na pozemních komunikacích, TP 66 Zásady pro označování pracovních míst na pozemních komunikacích, II. vydání

VYPRACOVAL: Lada Štátná			DoZBos s.r.o. Průmyslová 2641/12 680 01 Boskovice E-mail: dozbos@dozbos.cz www.dozbos.cz
KONTROLOVAL: Ing. Mgr. Josef Janík			
NÁZEV AKCE: II/374 Doubravice průtah	DATUM: 10/2024		
NÁZEV PŘÍLOHY: SITUACE DOPRAVNĚ-INŽENÝRSKÝCH OPATŘENÍ	FORMÁT: 420x900		
OBSAH: ÚSEK 2C	ČÍSLO ZAKÁZKY: .....		
	ČÍSLO PŘÍLOHY: 5		