


**DETAIL ÚSEK 1B**

SOUHLASÍME S PDZ a UZAVÍRKOU V ..... dne .....	SOUHLASÍME S PDZ a UZAVÍRKOU V ..... dne .....	SOUHLASÍME S PDZ a UZAVÍRKOU V ..... dne .....
---	---	---

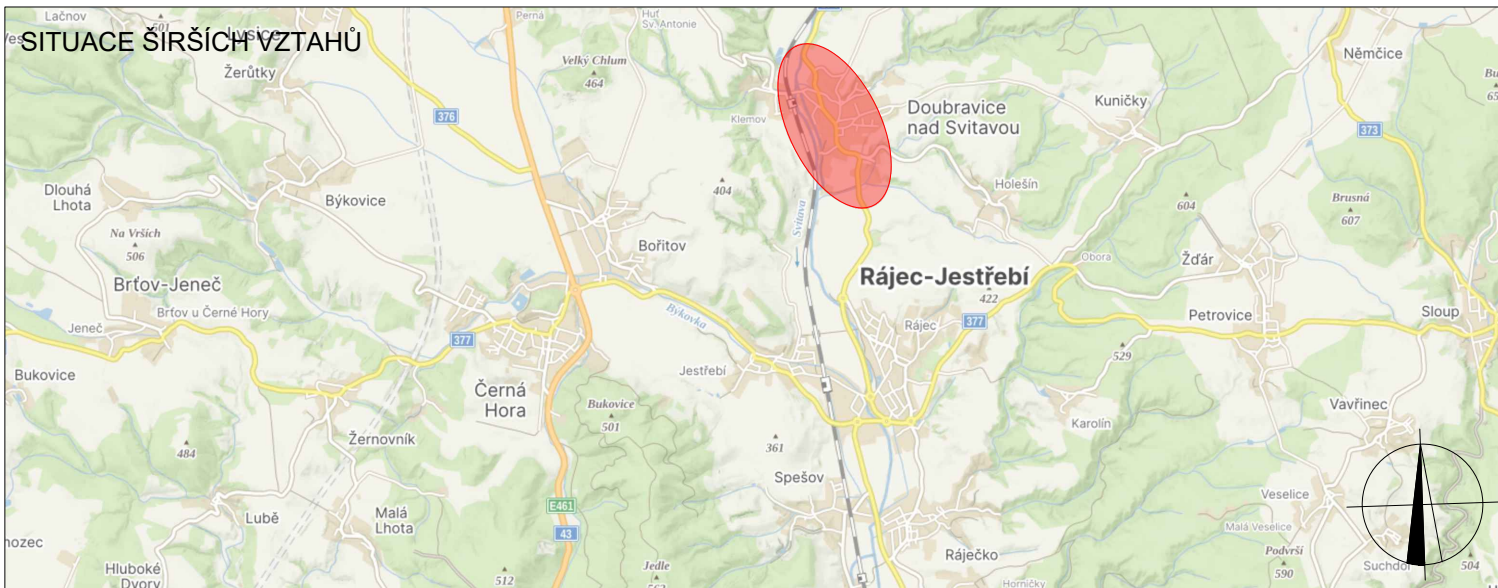

**LEGENDA**

- P6 TRVALÉ SVISLÉ DOPRAVNÍ ZNAČENÍ
- P6 DOČASNĚ ZNEPLATNĚNÉ TRVALÉ SVISLÉ DOPRAVNÍ ZNAČENÍ
- P6 NAVRŽENÉ PŘECHODNÉ DOPRAVNÍ ZNAČENÍ
- UZAVÍRKA KOMUNIKACE
- OBJÍZDNÁ TRASA

Použité dopravní značení bude v základní velikosti a v reflexním provedení I/1.  
 K návrhu dopravního značení bylo využito TP 65 Zásady pro dopravní značení na pozemních komunikacích, TP 66 Zásady pro označování pracovních míst na pozemních komunikacích, II. vydání

VYPRACOVAL: <b>Lada Šťastná</b>			DoZBos s.r.o. Průmyslová 2641/12 680 01 Boskovice E-mail: dozbos@dozbos.cz www.dozbos.cz
KONTROLOVAL: <b>Ing. Mgr. Josef Janík</b>			
NÁZEV AKCE: <b>II/374 Doubravice průtah</b>		DATUM: <b>10/2024</b>	
		FORMÁT: <b>420x550</b>	
NÁZEV PŘÍLOHY: <b>SITUACE DOPRAVNĚ-INŽENÝRSKÝCH OPATŘENÍ</b>		ČÍSLO ZAKÁZKY: .....	
OBSAH: <b>OBJÍZDNÁ TRASA PRO ÚSEK 1B</b>		ČÍSLO PŘÍLOHY: <b>5</b>	