


SOUHLASÍME S PDZ a UZAVÍRKOU V dne	SOUHLASÍME S PDZ a UZAVÍRKOU V dne	SOUHLASÍME S PDZ a UZAVÍRKOU V dne
---	---	---

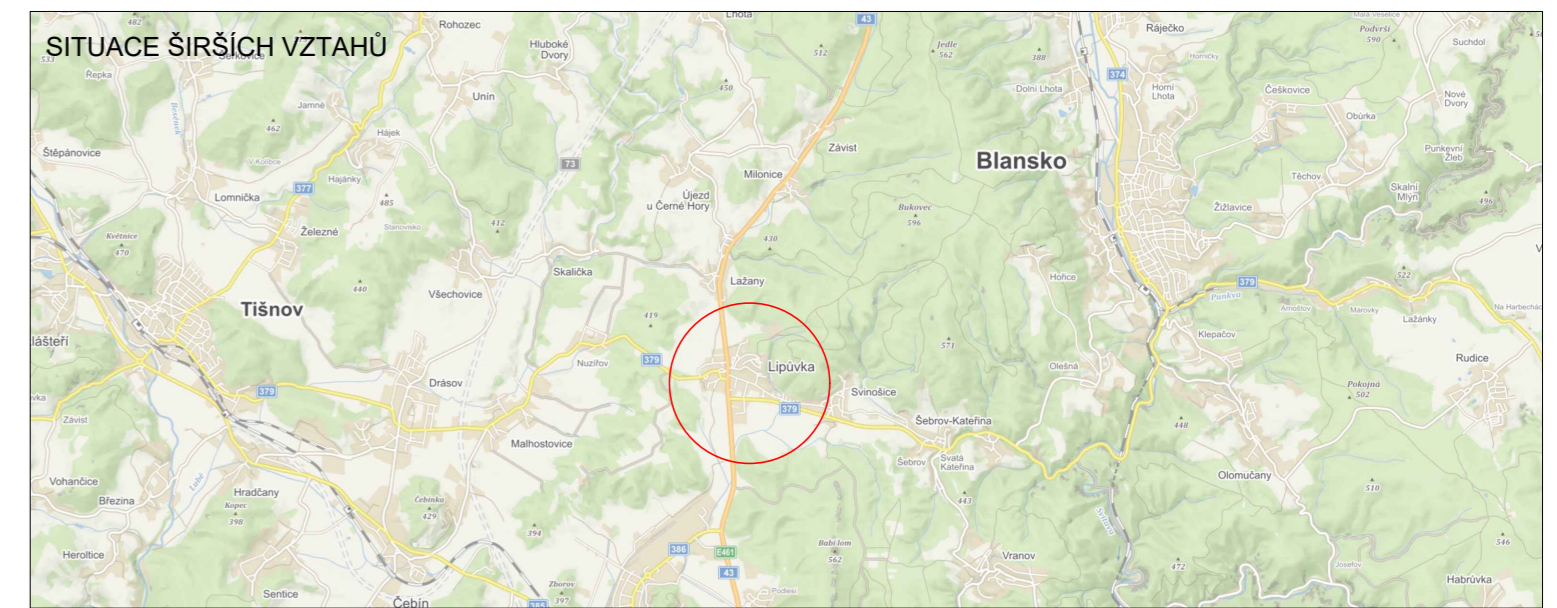

NÁVRH DOPRAVNĚ-INŽENÝRSKÉHO OPATŘENÍ PŘECHODNÉ ÚPRAVY PROVOZU

LEGENDA

	TRVALÉ SVISLÉ DOPRAVNÍ ZNAČENÍ		ZÁBOR:KOMUNIKACE
	DOČASNĚ ZNEPLATNĚNÉ TRVALÉ SVISLÉ DOPRAVNÍ ZNAČENÍ		PŘECHODNÉ DOPRAVNÍ ZNAČENÍ JIŽ STANOVENO V RÁMCI AKCE "SVINOŠICE - SPLAŠKOVÁ KANALIZACE" - STANOVENO
	NAVŘZENÉ PŘECHODNÉ DOPRAVNÍ ZNAČENÍ		TRASA AUTOBUSU
	NAVŘZENÉ PŘECHODNÉ DOPRAVNÍ ZNAČENÍ OSAZENO 7 DNÍ PŘED ZAČÁTKEM UZAVÍRKY - ZŮSTÁVA		

Použití dopravního značení bude v základní velikosti a v reflexním provedení tř.1
 K návrhu dopravního značení bylo využito TP 65 Zásady pro dopravní značení na pozemních komunikacích.
 K návrhu dopravního značení bylo využito TP 66 Zásady pro označování pracovních míst na pozemních komunikacích.
 K návrhu dopravního značení bylo využito TP 133 Zásady pro vodorovné dopravní značení na pozemních komunikacích.

VYPRACOVAL: Kateřina Sofková, DiS.		 DoZBos s.r.o. Průmyslová 2641/12 680 01 Boskovice E-mail: dozbos@dozbos.cz www.dozbos.cz	DATUM: 10/2024
KONTROLOVAL: Ing. Mgr. Josef Janík			FORMÁT: 735 X 297
NÁZEV AKCE: SVINOŠICE - SPLAŠKOVÁ KANALIZACE			ČÍSLO ZAKÁZKY:
NÁZEV PŘÍLOHY: SITUACE DOPRAVNĚ-INŽENÝRSKÝCH OPATŘENÍ			ČÍSLO PŘÍLOHY: 1.1
OBSAH: UZAVÍRKA			