


POLICIE ČESKÉ REPUBLIKY - KŘP Č.j.: KRPB - ..... / Č.j.- 2024 - 0600DI	OBEC VILÉMOVICE	SÚS JMK OBLAST SEVER
PLATNOST TOHOTO VYJÁDRĚNÍ JE 1 ROK. V ..... dne .....	SOUHLAŠÍME S PDZ, ZUK A UZAVÍRKO V ..... dne .....	SOUHLAŠÍME S PDZ V ..... dne .....

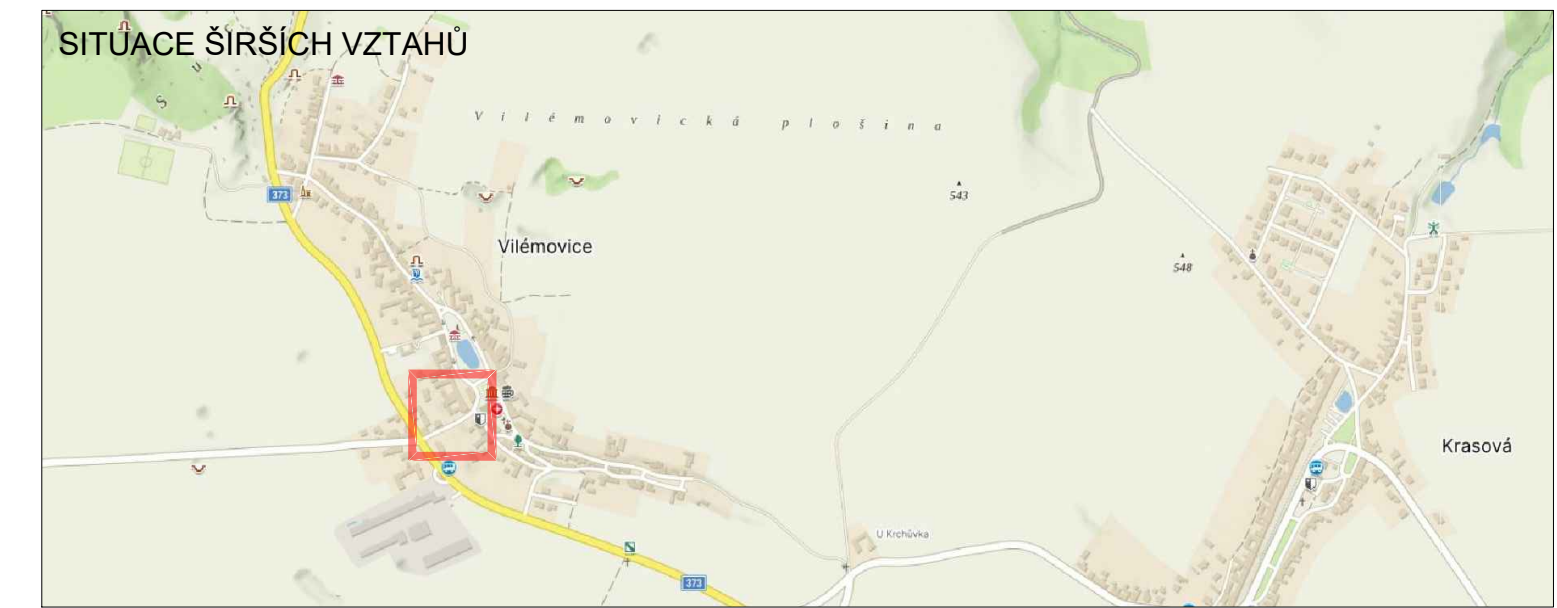

**LEGENDA**

	TRVALÉ SVISLÉ DOPRAVNÍ ZNAČENÍ		OBJÍZDNÁ TRASA SMĚR OSTROV, LAŽÁNKY
	DOČASNĚ ZNEPLATNĚNÉ TRVALÉ DOPRAVNÍ ZNAČENÍ		OBJÍZDNÁ TRASA SMĚR JEDOVNICE
	NAVRŽENÉ PŘECHODNĚ DOPRAVNÍ ZNAČENÍ		OBJÍZDNÁ TRASA PRO NÁKLADNÍ DOPRAVU NAD 3,5t
	ZÁBOR KOMUNIKACE ÚPLNÁ UZAVÍRKA SIL. II/373		

Použití dopravní značení bude v základní velikosti a v reflexním provedení tř.1  
K návrhu dopravního značení bylo využito TP 65 Zásady pro dopravní značení na pozemních komunikacích, TP 66 Zásady pro označování pracovních míst na pozemních komunikacích, II. vydání

VYPRACOVAL: Bc. Natálie Doláková		<b>DoZBos</b> dopravní značení	DoZBos s.r.o. Průmyslová 264 1/12 680 01 Boskovice mail: dozbos@dozbos.cz www.dozbos.cz
KONTROLOVAL: Ing. Mgr. Josef Janík			DATUM: 10/2024
NÁZEV AKCE: CHODNÍKY V PRŮTAHU OBCÍ VILÉMOVICE			FORMÁT: .....
NÁZEV PŘÍLOHY: SITUACE DOPRAVNĚ-INŽENÝRSKÝCH OPATŘENÍ			ČÍSLO ZAKÁZKY: .....
OBSAH: UZAVÍRKA SIL. II/373			ČÍSLO PŘÍLOHY: 1