



SOUHLASÍME S PDZ a UZAVÍRKO V ..... dne .....	SOUHLASÍME S PDZ a UZAVÍRKO V ..... dne .....	SOUHLASÍME S PDZ a UZAVÍRKO V ..... dne .....
--	--	--

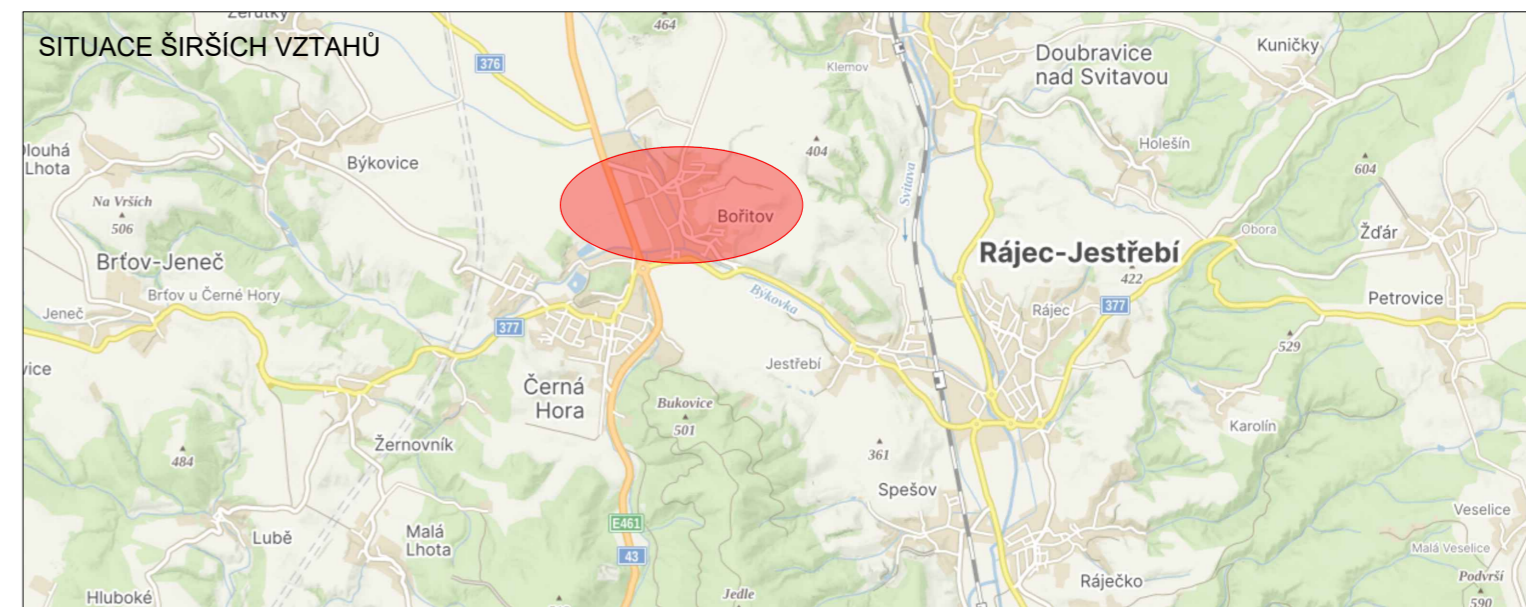

**LEGENDA**

- TRVALÉ SVISLÉ DOPRAVNÍ ZNAČENÍ
- ZRUŠENÉ TRVALÉ SVISLÉ DOPRAVNÍ ZNAČENÍ
- NAVRŽENÉ TRVALÉ SVISLÉ DOPRAVNÍ ZNAČENÍ

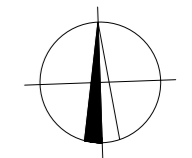

Použité dopravní značení bude v základní velikosti a v reflexním provedení tř.1  
 K návrhu dopravního značení bylo využito TP 65 Zásady pro dopravní značení na pozemních komunikacích, TP 66 Zásady pro označování pracovních míst na pozemních komunikacích, II.vydání

VYPRACOVAL: <b>Lada Šťastná</b>		<b>DoZBos</b> dopravní značení	DoZBos s.r.o. Průmyslová 2641/12 680 01 Boskovice E-mail: dozbos@dozbos.cz www.dozbos.cz
KONTROLOVAL: <b>Ing. Mgr. Josef Janík</b>			DATUM: <b>4/2024</b>
NÁZEV AKCE: <b>BOŘITOV, DOPLNĚNÍ A ÚPRAVA DZ NA MÍSTNÍCH KOMUNIKACÍCH</b>			FORMÁT: <b>3xA4</b>
NÁZEV PŘÍLOHY: <b>SITUACE DOPRAVNĚ-INŽENÝRSKÝCH OPATŘENÍ</b>			ČÍSLO ZAKÁZKY: .....
OBSAH: .....			ČÍSLO PŘÍLOHY: <b>1.1</b>