

MĚSTSKÝ ÚŘAD BLANSKO

odbor stavební úřad

oddělení silničního hospodářství

nám. Svobody 32/3, 678 01 Blansko

pracoviště: nám. Republiky 1316/1, 678 01 Blansko

EG. D, a.s.
Lidická 1873/36
602 00 Brno

Sp. zn.: SMBK-57632/2024-SÚ/Sk
Čj.: SÚ SH -DZ/147MBK 59019/2024/Sk

Vyřizuje: Mgr. Iveta Skotáková
Tel.: 516775731
E-mail: iskotakova@blansko.cz
IDDS: ecmb355

Datum: 07.11.2024

OPATŘENÍ OBECNÉ POVAHY

STANOVENÍ PŘECHODNÉ ÚPRAVY PROVOZU NA POZEMNÍCH KOMUNIKACÍCH

Veřejná vyhláška

Městský úřad Blansko, odbor stavební úřad, jako správní orgán příslušný podle § 124 odst. 6 zákona č. 361/2000 Sb., o provozu na pozemních komunikacích a o změnách některých zákonů (zákon o silničním provozu), ve znění pozdějších předpisů (dále jen "zákon o silničním provozu"), příslušný orgán státní správy ve věcech stanovení místní a přechodné úpravy provozu na pozemních komunikacích - na silnicích II. a III. třídy, na místní komunikaci a na veřejně přístupných účelových komunikacích, zahájil dne 30.10.2024 na základě podnětu navrhovatele

EG.D, a.s., IČO: 28085400, Lidická 1873/36, Černá Pole, 602 00 Brno, kterou zastupuje ENERGETIKA Boskovice spol. s r.o., IČO: 43420222, Růžové náměstí 2568/2, 680 01 Boskovice

(dále jen "navrhovatel"), po písemném vyjádření příslušného orgánu policie, tj. v tomto případě Policie České republiky, Krajské ředitelství policie Jihomoravského kraje, Územní odbor Blansko, Dopravní inspektorát, IČO: 75151499, Bezručova 1895/31, 678 01 Blansko (dále jen „PČR-DI Blansko“), č.j.: KRPB-216729-2/ČJ-2024-060106 ze dne 25.10.2024, správní řízení o návrhu opatření obecné povahy. Podle § 171 a násl. části šesté zákona č. 500/2004 Sb., správní řád, ve znění pozdějších předpisů (dále jen správní řád) a podle § 77 odst. 1 písm. c) a § 77 odst. 5 zákona o silničním provozu

stanovuje přechodnou úpravu (PÚP) na pozemních komunikacích v městysi Jedovnice:

na silnici II/373 (Chudobín-Benešov-Sloup-Jedovnice-Březina-Brno) - **realizovat** postupně PÚP dle situace v příloze, která je nedílnou součástí tohoto stanovení PÚP

na silnici II/379 (V.Bíteš-Tišnov-Lipůvka-Blansko-Senetářov-Vyškov) - **realizovat** postupně PÚP dle situace v příloze, která je nedílnou součástí tohoto stanovení PÚP

na místních komunikacích (MK) v městysi Jedovnice (ul. Legionářská, Záměstí, Zahradní, Kostelní, Za Kostelem, Havlíčkovo náměstí, Podhájí, Habeš, U Hrubé lípy) - **realizovat** postupně PÚP dle situace v příloze, která je nedílnou součástí tohoto stanovení PÚP

důvod: provádění obnovy distribuční sítě NN v městysi Jedovnice

termín: po nabytí právní moci rozhodnutí o zvláštním užívání silnic II/373 a II/379 (řízení je vedeno Městským úřadem Blansko) a místních komunikací (řízení je vedeno Úřadem městyse Jedovnice) **do 31.12.2024**

V rámci obnovy distribuční sítě NN bude v této fázi stavby prováděna demontáž stávajícího nadzemního vedení NN včetně stávajících podpěrných bodů (nová síť NN je již vybudována).

Na silnicích II/373, II/379 a na MK tak budou postupně vytvářena posuvná pracovní místa (v délce max. 50m), jak to bude vyžadovat postup prací. Po celou dobu trvání zvláštního užívání bude na silnicích II/373, II/379 a na dotčených místních komunikacích zajištěn podél vytvořených pracovních míst volný průjezdní prostor v šířce min. 2,75m.

Podmínky pro provedení stanovené PÚP:

1) Provedení stanovené PÚP na výše uvedených pozemních komunikacích musí být v souladu s vyhláškou č. 294/2015 Sb., kterou se provádějí pravidla provozu na pozemních komunikacích a úprava a řízení provozu na pozemních komunikacích ve znění pozdějších předpisů, technickou normou ČSN 01 8020-Změna 1 a technickými podmínkami TP 66 "Zásady pro označování pracovních míst na pozemních komunikacích".

2) Dopravní značky a dopravní zařízení budou základní velikosti podle TP 65 a 66 musí být provedeny jako retroreflexní. Všechny součásti dopravních značek (podkladní deska, sloupek, značka, uchycení) musí být schváleného typu. V souladu s § 62 odst. 2 zákona o silničním provozu budou přenosné svíslé dopravní značky umístěny na červenobíle pruhovaném sloupku. Pro umístění přenosného dopravního značení nesmí být využívány sloupky stávajícího svíslého dopravního značení. Tyto mohou být využity pouze pro umístění dopravních značek IS 11b, IS 11c a IS 11d (vyznačení objízdné trasy).

3) Trvalé dopravní značky, které jsou v rozporu se stanovenou PÚP, budou překryty a po ukončení akce budou uvedeny do původního stavu. Při realizaci stanovené PÚP nesmí dojít ke znečištění nebo poškození dotčených pozemních komunikací.

4) V případě snížené viditelnosti bude dopravní značení **A 15** a dopravní zařízení **Z 2, Z 4** doplněno o výstražná světla oranžové barvy.

5) Stanovená PÚP bude umístěna tak, aby vlivem provozu nebo povětrnostních podmínek nemohlo dojít k jejímu pádu, poškození nebo pootočení. Povinností žadatele je provádět pravidelnou kontrolu osazené PÚP a ve výše uvedených případech provést okamžitou nápravu.

6) Po celou dobu trvání akce bude na dotčených pozemních komunikacích zajištěn volný průjezdní prostor v šířce **min. 2,75m**

7) Posuvná pracovní místa musí být vždy řádně označena dle přiložené situace (viz příloha) a případné otevřené výkopy také mechanicky zabezpečeny proti případnému pádu.

8) Při umístění značek a zařízení (včetně umístění techniky a materiálu) musí být zajištěn rozhled na křižovatkách, sjezdech a připojeních v bezprostřední blízkosti pracovního úseku.

9) Po celou dobu trvání stanovené PÚP musí být zajištěn přístup k dotčeným nemovitostem a průjezd vozidel IZS.

10) Osazení dopravního značení zajistí žadatel. Za řádné provedení dopravně bezpečnostního opatření, odbornou montáž dopravního značení, jeho kontrolu a udržování po celou dobu přechodné úpravy provozu a včasné odstranění je zodpovědný také žadatel, tj. společnost **EG.D, a.s., IČO: 28085400, Lidická 1873/36, Černá Pole, 602 00 Brno – odpovědnou osobou je pan Pavel Lajšner, tel. 602400292.**

11) Vlastní realizací stanovené PÚP byla pověřena firma **ENERGETIKA Boskovice spol. s r.o., IČO: 43420222, Růžové náměstí 2568/2, 680 01 Boskovice - odpovědná osoba Bc. Daneš Pulec, tel. 727834004.**

12) Po osazení stanovené PÚP je nutno informovat o této skutečnosti zástupce PČR-DI Blansko a vyzvat zástupce Městského úřadu Blansko, oddělení silničního hospodářství k provedení kontroly.

13) Pokud pomínou důvody pro umístění PÚP před stanovenou dobou její platnosti, musí být přechodné dopravní značení okamžitě odstraněno, součásti i příslušenství dotčených pozemních komunikací uvedeny do původního stavu a tato skutečnost oznámena správnímu orgánu a orgánu Policie ČR.

14) Z důvodu zajištění bezpečnosti silničního provozu může správní orgán stanovit další dopravní značení, případně stanovené dopravní značení změnit. Povinností navrhovatele je zajistit okamžitě osazení stanoveného dopravního značení.

Odůvodnění:

Na základě podnětu výše uvedeného navrhovatele ve věci stanovení PÚP ze dne 30.10.2024 bylo zahájeno řízení podle části šesté správního řádu (§ 171 a následující) a dle § 77 odst. 5 zákona o silničním provozu, kterým se vydává závazné opatření obecné povahy, a to z důvodu zajištění bezpečnosti provozu při provádění rekonstrukce distribuční sítě NN v městysi Jedovnice. K návrhu přiložil žadatel jednoduchou projektovou dokumentaci. V souladu s ustanovením § 77 odst. 2 písm. b) zákona o silničním provozu se k návrhu požadované PÚP vyjádřil příslušný orgán policie, zde PČR-DI Blansko, a to dne 25.10.2024 pod č.j.: KRPB-216729-2/ČJ-2024-060106. Správní orgán návrh posoudil, a to s ohledem na zajištění bezpečnosti všech účastníků provozu včetně zajištění dopravní obslužnosti autobusy linkové osobní dopravy a nutného průjezdu vozidel IZS. Je přesvědčen o tom, že navržená PÚP na pozemních komunikacích v městysi Jedovnice je, s ohledem na charakter prováděných prací, nezbytná. Proto požadovanou PÚP na předmětných pozemních komunikacích v městysi Jedovnice stanovil, a to dle § 77 odst. 1 písm. c) zákona o silničním provozu, po písemném vyjádření příslušného orgánu policie, jako opatření obecné povahy postupem dle ust. § 171 správního řádu a dle § 77 odst. 5 zákona o silničním provozu.

Zákon o silničním provozu v § 77 odst. 5 odchylně od obecné úpravy stanovuje, že opatření obecné povahy se zveřejňuje na úředních deskách obecních úřadů v obcích, jejichž správního obvodu se opatření obecné povahy týká, jen pokud se vztahuje k zastavěnému území dotčené obce, nebo může-li stanovením přechodné úpravy na pozemních komunikacích dojít ke zvýšení hustoty provozu v zastavěném území dotčené obce. Dále zákon o silničním provozu v § 77 odst. 5 odchylně stanoví, že jde-li o stanovení přechodné úpravy provozu na pozemních komunikacích, nedoručuje příslušný správní úřad návrh opatření obecné povahy a nevyzývá dotčené osoby k podávání připomínek nebo námitek, opatření obecné povahy nabývá účinnosti pátým dnem po vyvěšení.

Poučení:

Proti opatření obecné povahy nelze podat opravný prostředek. Opatření obecné povahy nabývá účinnosti pátým dnem po vyvěšení na úřední desce správního orgánu a musí být vyvěšeno po dobu nejméně 15 dnů. Soulad opatření obecné povahy s právními předpisy lze posoudit v přezkumném řízení. Do opatření obecné povahy a jeho odůvodnění může každý nahlédnout u správního orgánu. Jde-li o stanovení přechodné úpravy provozu správní orgán nevyzývá dotčené osoby k podávání připomínek nebo námitek.

Mgr. Iveta Skotáková
úředně oprávněná osoba

Tato písemnost bude vyvěšena po dobu **15 dnů** na úřední desce Městského úřadu Blansko a Úřadu městysu Jedovnice. Bude zveřejněna též způsobem umožňujícím dálkový přístup.

Vyvěšeno dne

Sejmuto dne

Zveřejněno způsobem umožňujícím dálkový přístup dne

Razítko a podpis orgánu,
který potvrzuje vyvěšení a sejmutí písemnosti :

Příloha: situace PÚP

Doručí se:

Žadatelé (doručenky)

1. ENERGETIKA Boskovice spol. s r.o., IDDS: w9r37gc
sídlo: Růžové náměstí č.p. 2568/2, 680 01 Boskovice
zastoupení pro: EG.D, a.s., Lidická 1873/36, Černá Pole, 602 00 Brno

Ostatní účastníci řízení (doručenky)

2. Správa a údržba silnic Jihomoravského kraje, příspěvková organizace kraje, oblast Sever, IDDS: k3nk8e7
sídlo: Žerotínovo náměstí č.p. 449/3, Veverí, 602 00 Brno

3. Městys Jedovnice, IDDS: 5scbdu2

sídlo: Havlíčkovo náměstí č.p. 71, 679 06 Jedovnice

- k vyvěšení na úřední desce a způsobem umožňujícím dálkový přístup se žádostí o bezodkladné vyvěšení na úřední desce na dobu 15 dnů a o zpětné zaslání potvrzení o vyvěšení po uvedené dobu pod názvem „Stanovení PÚP při rekonstrukci distribuční sítě NN v městysi Jedovnice“

Dotčené orgány (doručenky)


4. Krajské ředitelství policie Jihomoravského kraje, Územní odbor Blansko, dopravní inspektorát, IDDS: jydai6g
sídlo: Kounicova č.p. 687/24, Veverí, 602 00 Brno

Na vědomí (obyčejně)

5. Městský úřad Blansko, odbor hospodářské správy, nám. Svobody č.p. 32/3, 678 24 Blansko
- k vyvěšení na úřední desce a způsobem umožňujícím dálkový přístup se žádostí o bezodkladné vyvěšení na úřední desce na dobu 15 dnů a o zpětné zaslání potvrzení o vyvěšení po uvedené dobu pod názvem „Stanovení PÚP při rekonstrukci distribuční sítě NN v městysi Jedovnice“

6. Ostatní dotčené osoby dle ust. § 173 odst. 1 správního řádu


-v souladu s dikcí § 173 odst. 1 správního řádu doručuje Městský úřad Blansko toto opatření obecné povahy dotčeným osobám veřejnou vyhláškou

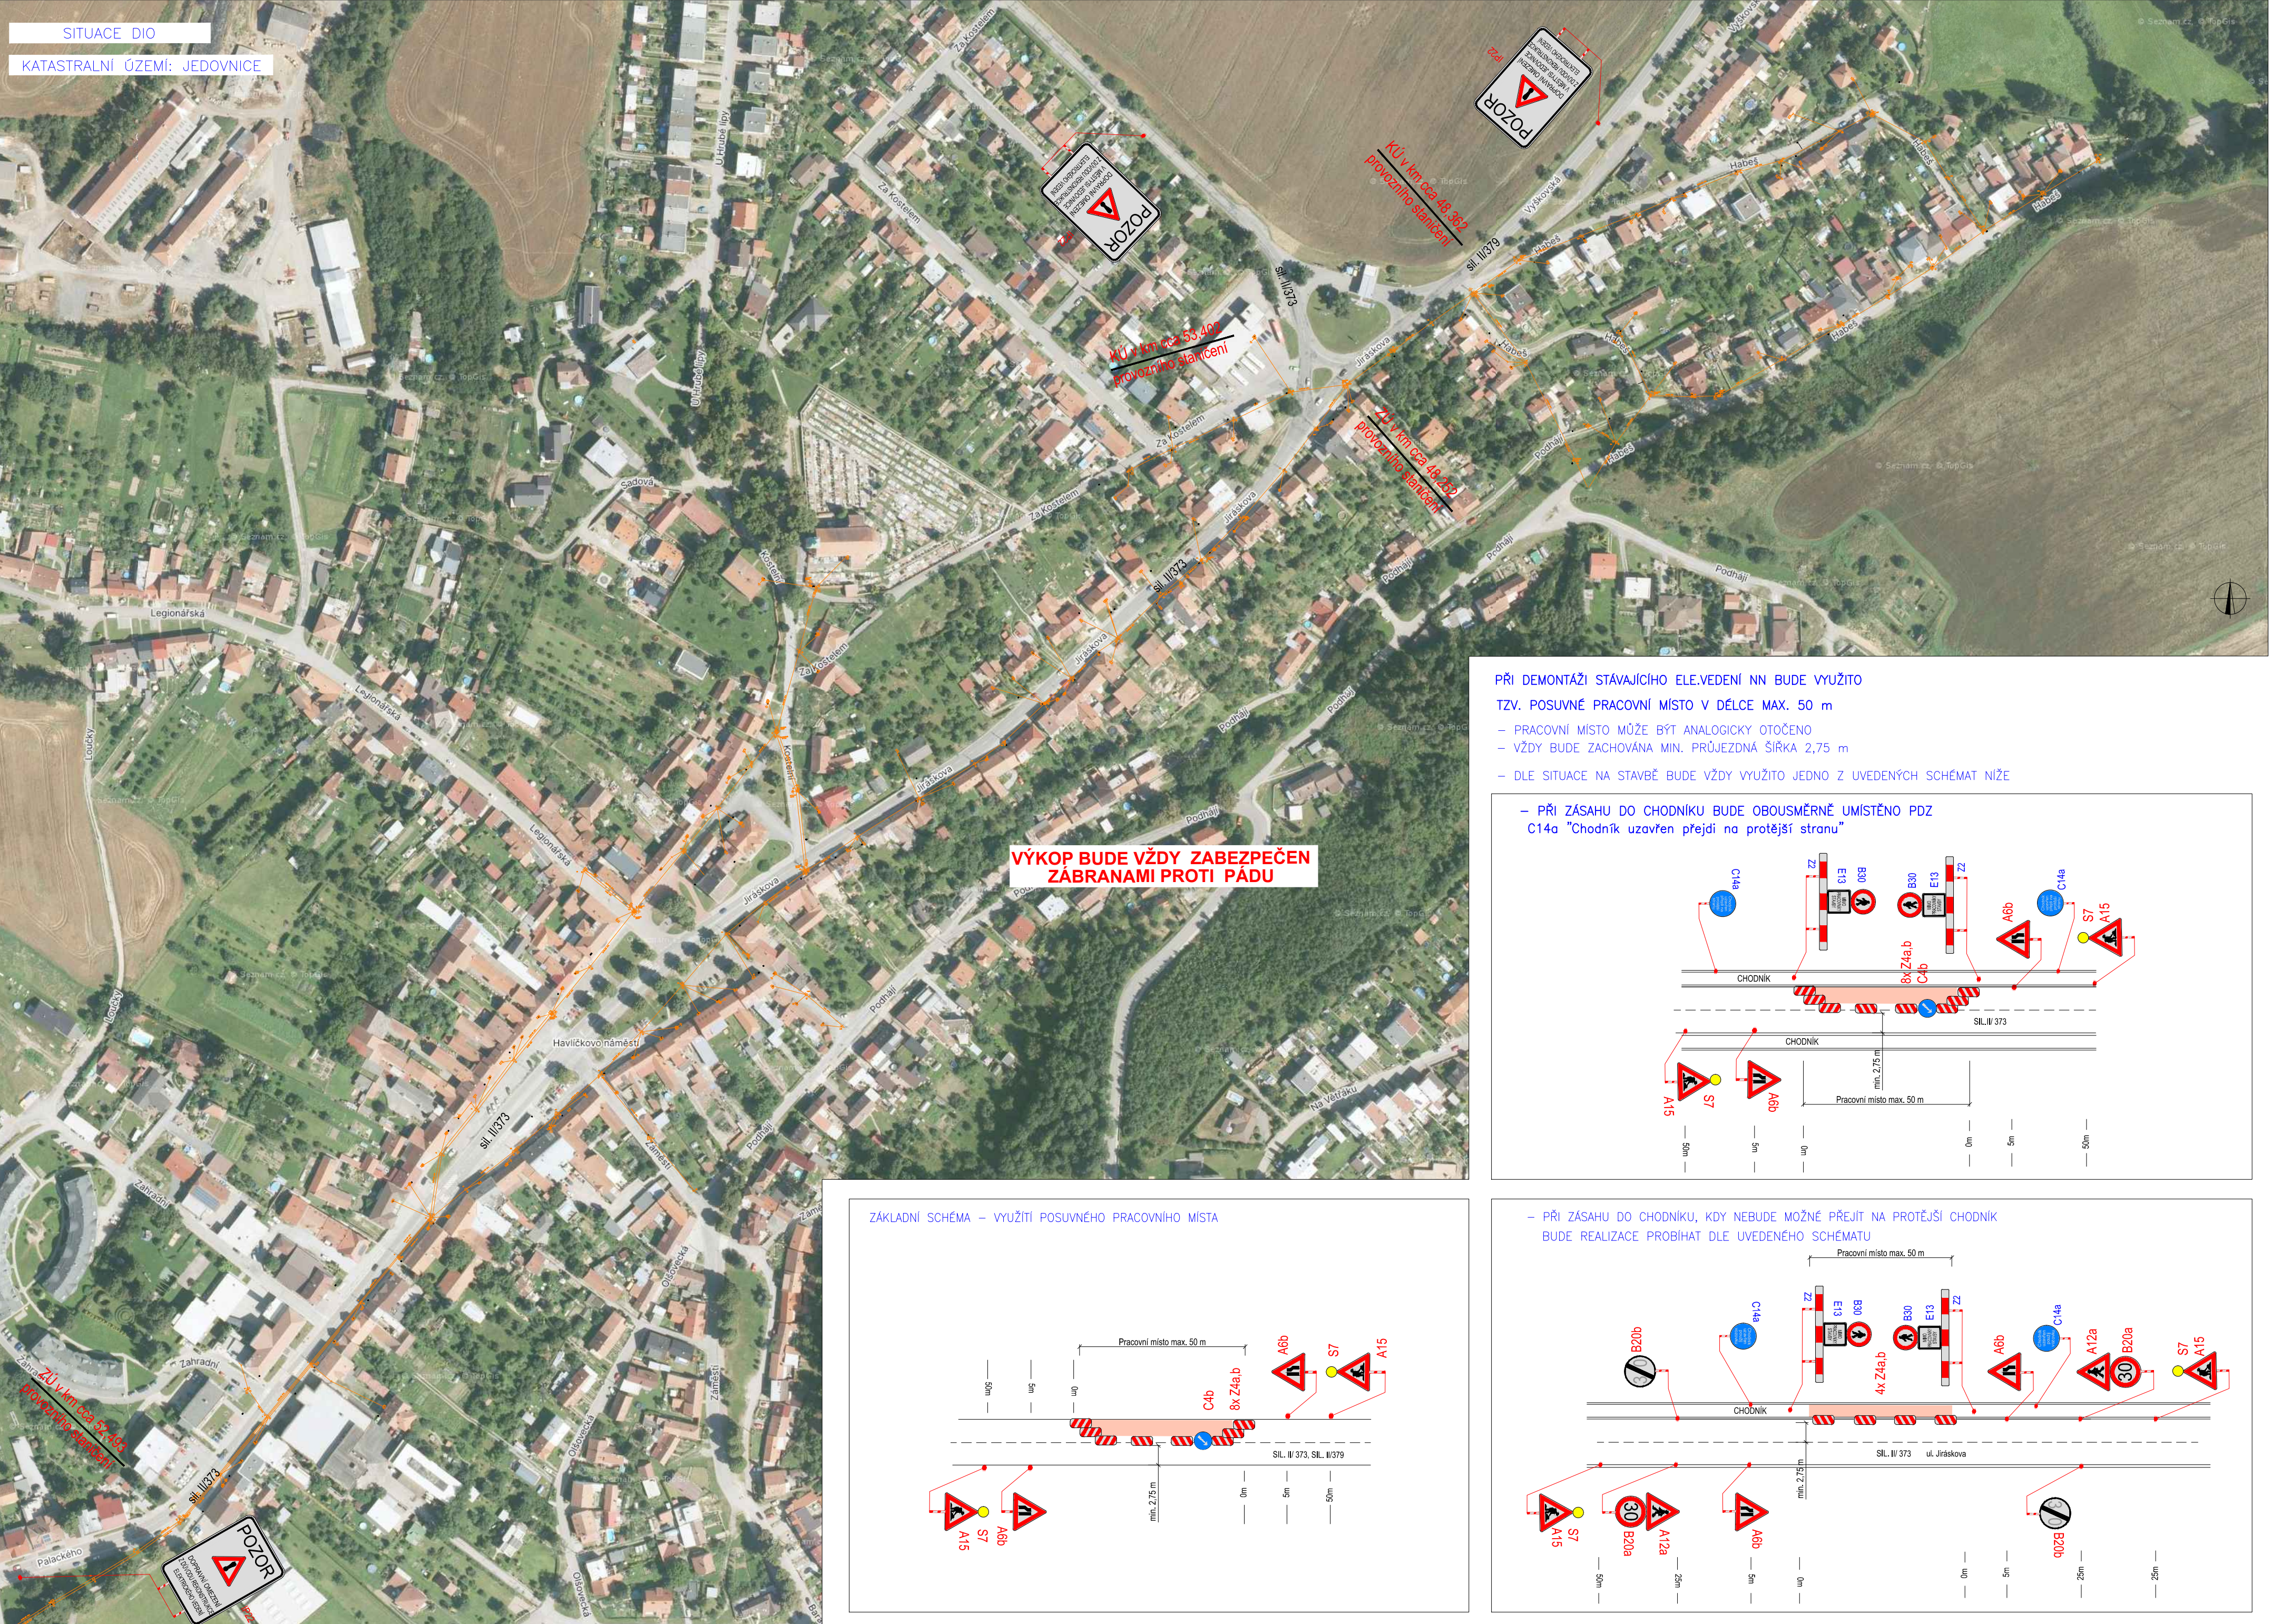

SITUACE DÍO
KATASTRALNÍ ÚZEMÍ: JEDOVNICE




LEGENDA			
	TRVALÉ SVISLÉ DOPRAVNÍ ZNAČENÍ		PRACOVNÍ MÍSTO
	DOČASNĚ ZNEPLATNĚNÉ TRVALÉ DOPRAVNÍ ZNAČENÍ		DEMONTOVANÉ VEDENÍ NN – STÁVAJÍCÍ
	NAVŘZENÉ PŘECHODNÉ DOPRAVNÍ ZNAČENÍ		
	DOPRAVNÍ ZNAČENÍ PRO PĚŠÍ (označeno modře)		

PLATNOST DOKUMENTACE	
SOUHLASÍME S PDZ, ZUK V dne	SOUHLASÍME S PDZ, UZAVÍRKOÚ, ZUK V dne

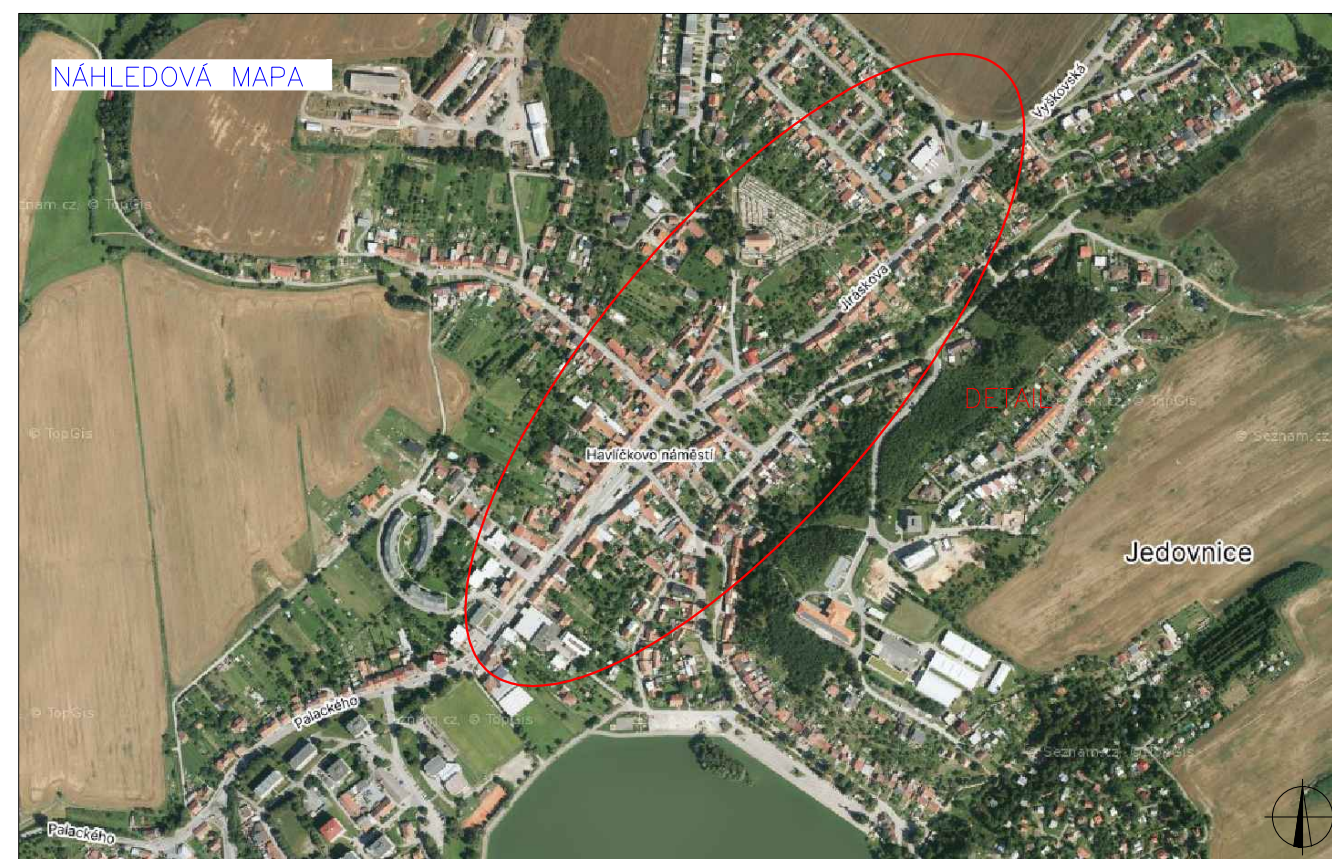

PŘI DEMONTÁŽI STÁVAJÍCÍHO ELE.VEDENÍ NN BUDE VYUŽITO Tzv. POSUVNÉ PRACOVNÍ MÍSTO V DÉLCE MAX. 50 m

- PRACOVNÍ MÍSTO MŮŽE BÝT ANALOGICKY OTOČENO
- VŽDY BUDE ZACHOVÁNA MIN. PRŮJEZDNÁ ŠÍŘKA 2,75 m
- DLE SITUACE NA STAVĚ BUDE VŽDY VYUŽITO JEDNO Z UVEDENÝCH SCHÉMÁT NIŽE

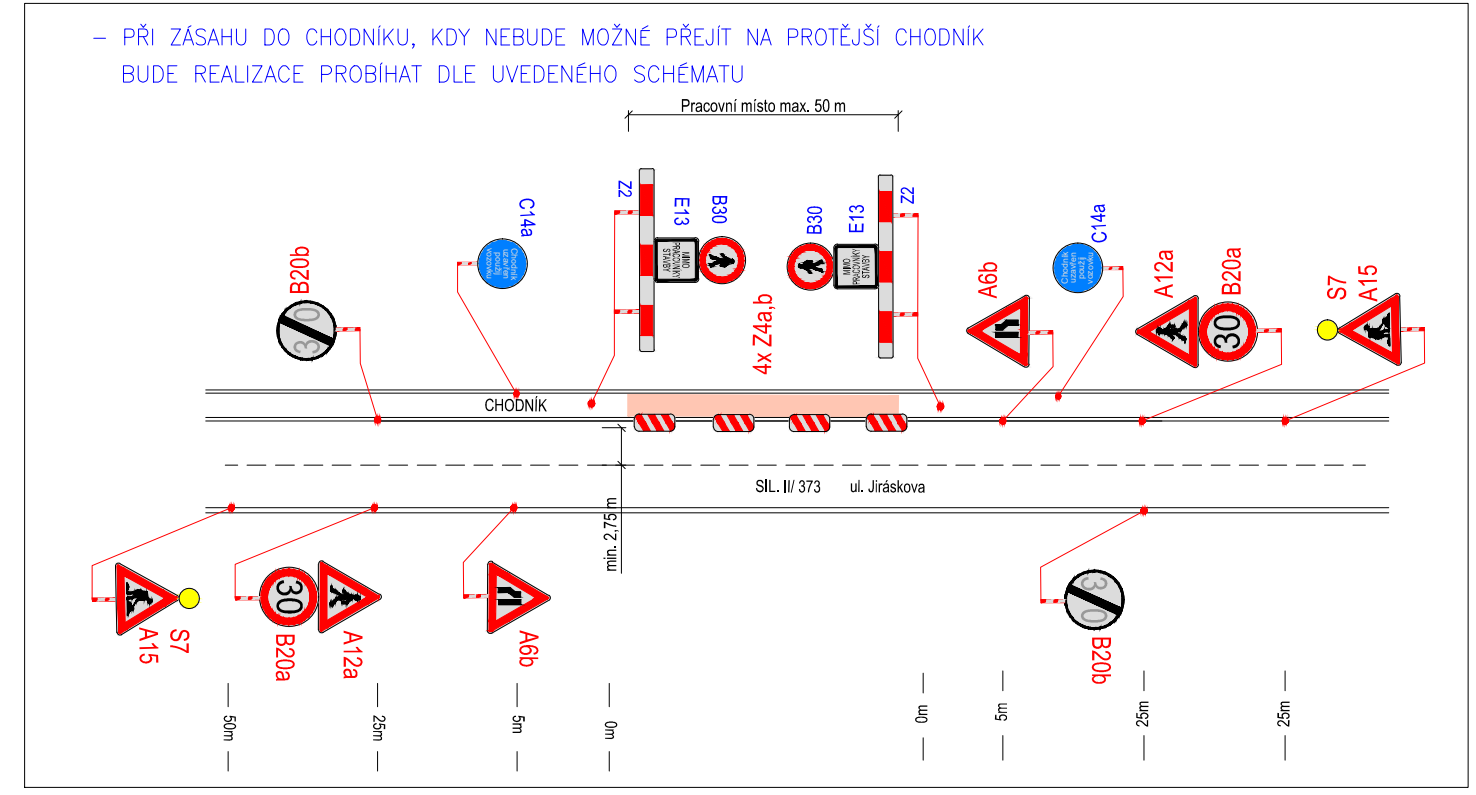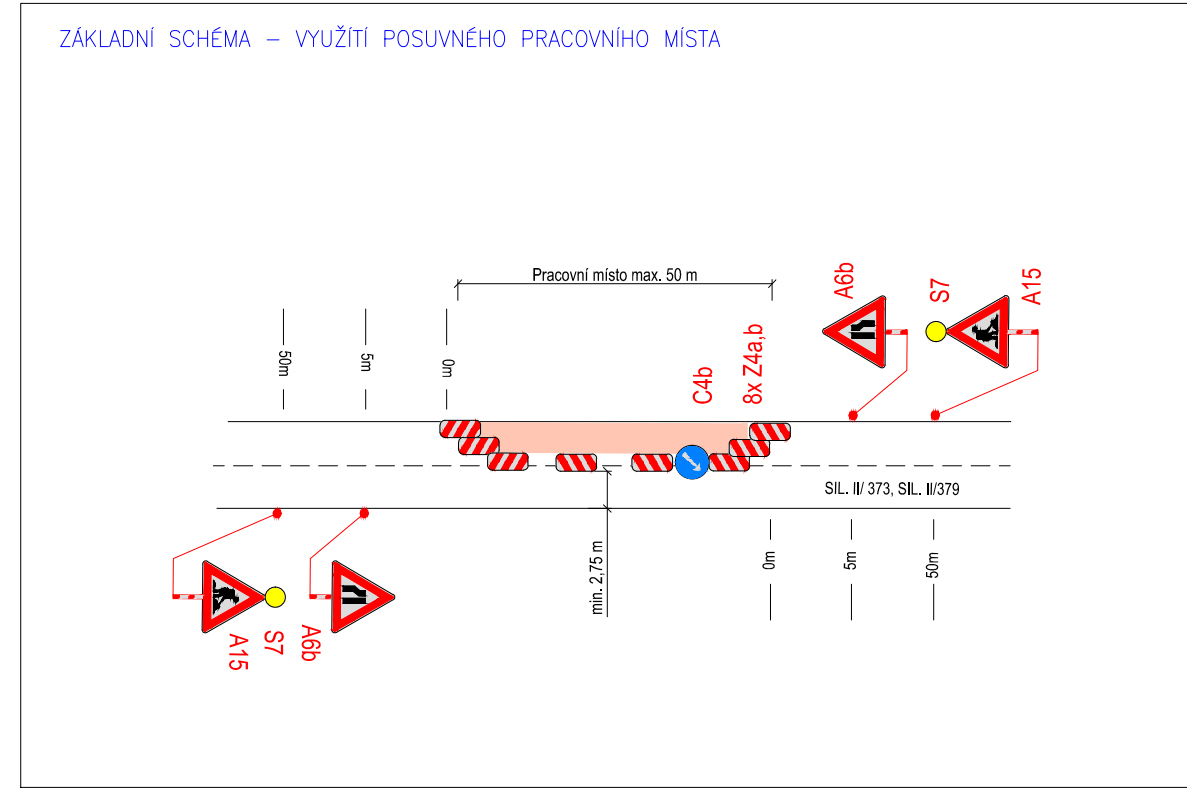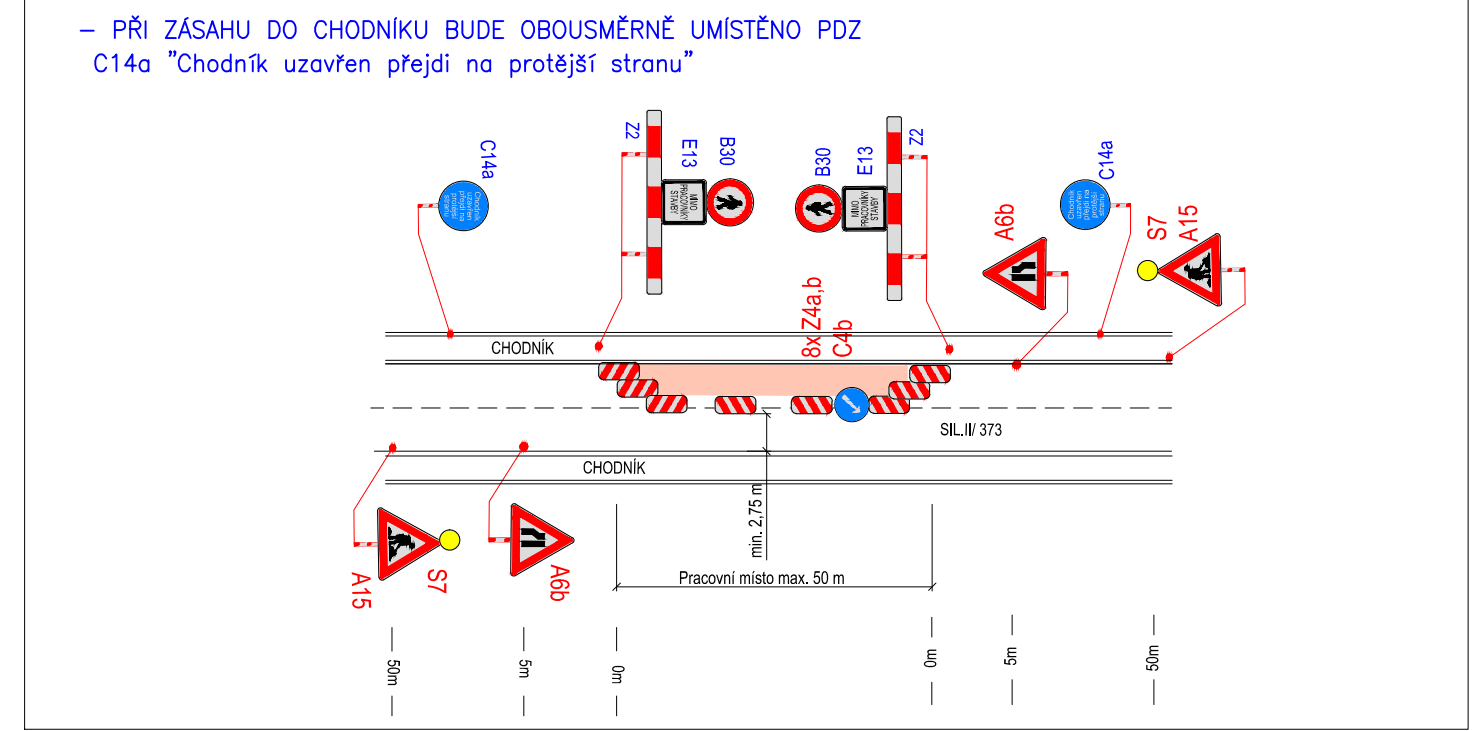

Projektovatel: Bc. Daneš Pulec	Kreslil: Bc. Daneš Pulec	Kontroloval: Ing. Libor Svoboda	
Kraj: Jihomoravský	Okres: Blansko	Městys: Jedovnice	
Stavebník: EG.D, a.s. Lidická 1873/36, Černá Pole, 602 00 Brno			Datum: X/2024
Název stavby: Jedovnice – obnova NN, střed – demontáž sil.II./379, II./373 ul. Jiráskova, Havlíčkově náměstí a místní komunikace			Č. stavby: 104008704
Obsah výkresu: Dopravně inženýrské opatření			Formát: 765 x 420
			Číslo výkresu: 17116