



PRAVÁ STRANA



LEVÁ STRANA



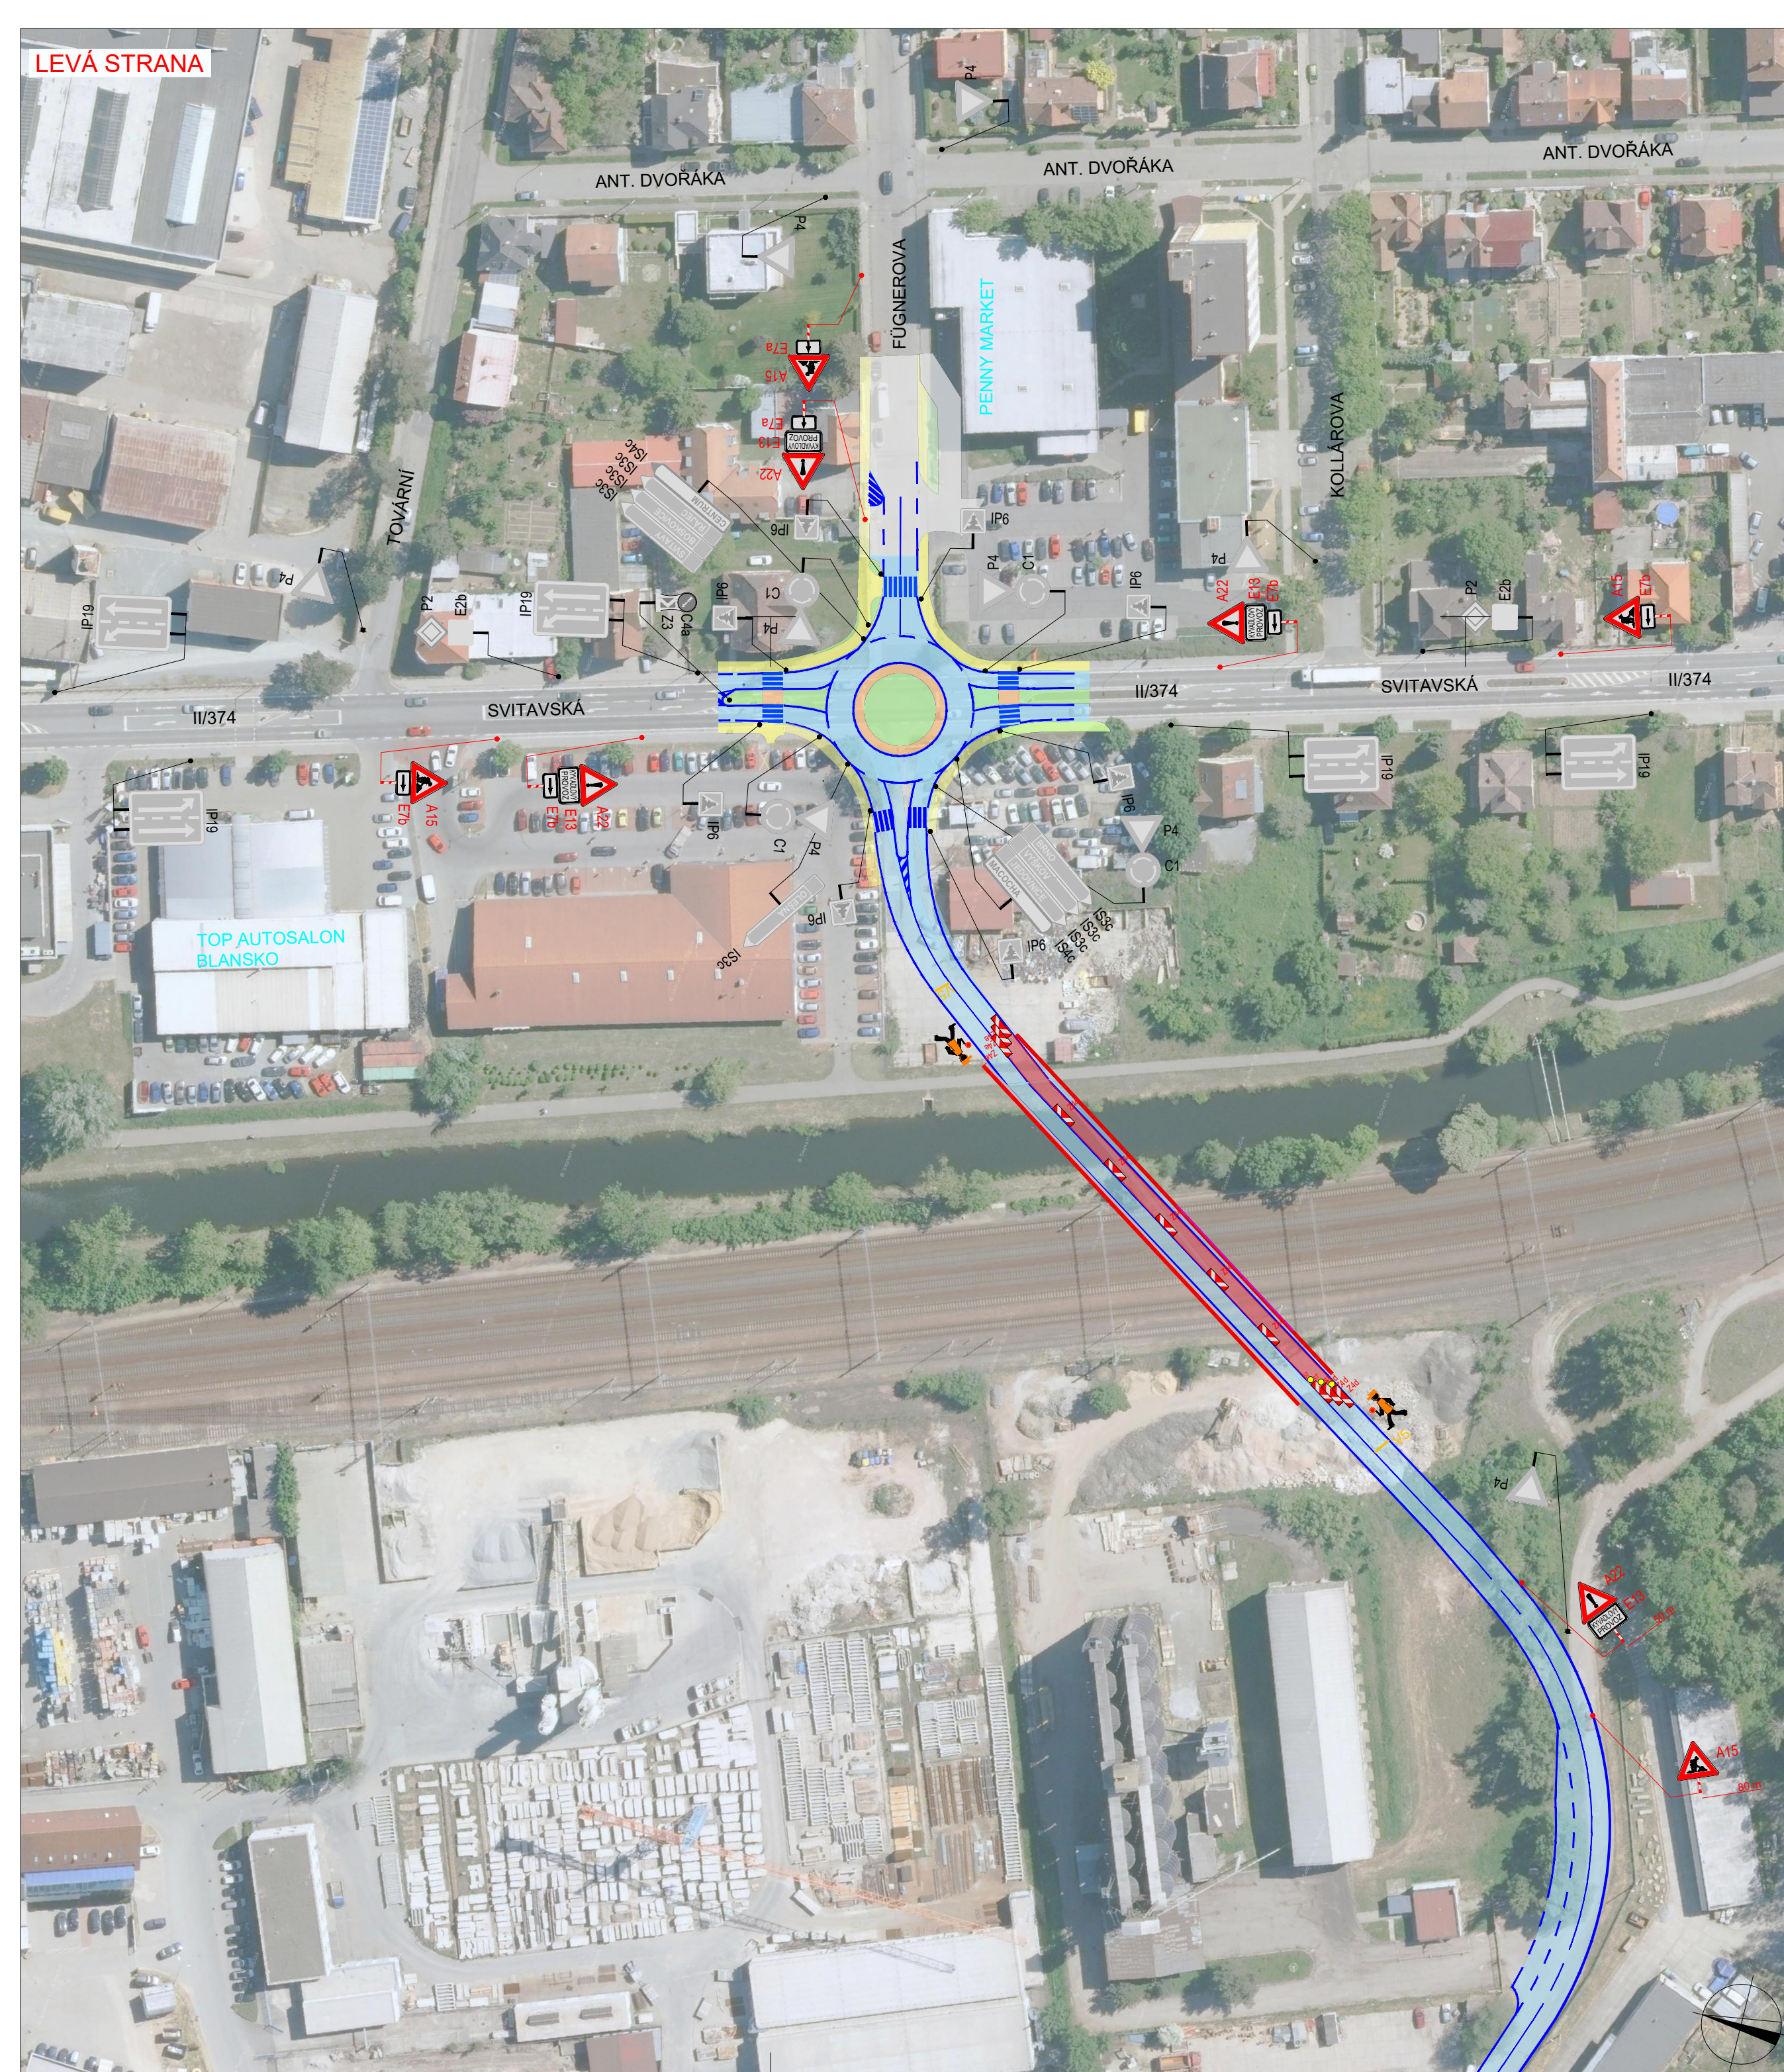

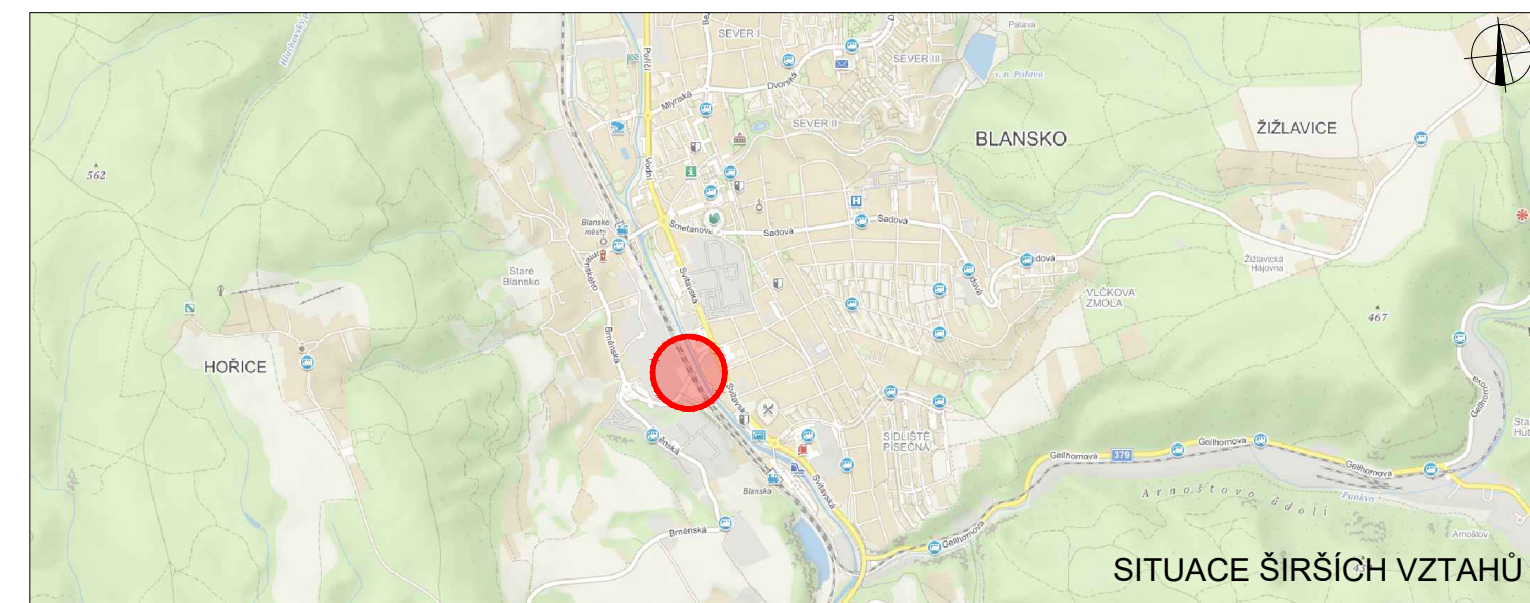
POLICIE ČESKÉ REPUBLIKY - KŘP		
PLATNOST TOHOTO VYJÁDRĚNÍ JE 1 ROK. V ..... dne .....	SOUHLÁŠÍME S PDZ, ZUK, UZAVÍRKO A OBJÍZDNOU TRASOU. V ..... dne .....	SOUHLÁŠÍME S PDZ, ZUK, UZAVÍRKO A OBJÍZDNOU TRASOU. V ..... dne .....



SITUACE ŠÍŘŠÍCH VZTAHŮ

LEGENDA

-  TRVALÉ SVISLÉ DOPRAVNÍ ZNAČENÍ
-  DOČASNĚ ZNEPLATNĚNÉ TRVALÉ DOPRAVNÍ ZNAČENÍ
-  NAVRŽENÉ PŘECHODNÉ DOPRAVNÍ ZNAČENÍ

Použité dopravní značení bude v základní velikosti a v reflexním provedení 8.1. K návrhu dopravního značení bylo využito TP 65 Zásady pro dopravní značení na pozemních komunikacích, TP 66 Zásady pro označování pracovních míst na pozemních komunikacích, II. vydání

VYPRACOVAL: Bc. Michaela Grycová		DoZBos s.r.o. Otakara Kubina 17 680 01 Boskovice Tel.: 730 514 419 E-mail: grycova@dozbos.cz www.dozbos.cz
Kontroloval: Ing. Mgr. Josef Janik		
NÁZEV AKCE:	III/37937 BLANSKO, PŘEMOSTĚNÍ	
NÁZEV PŘÍLOHY:	SITUACE DOPRAVNĚ-INŽENÝRSKÝCH OPATŘENÍ	
Obsah:	REKLAMACE OSVĚTLENÍ MOSTU	
DATUM:	05/2024	
FORMÁT:	960x420	
ČÍSLO ZAKÁZKY:	.....	
ČÍSLO PŘÍLOHY:	1	