


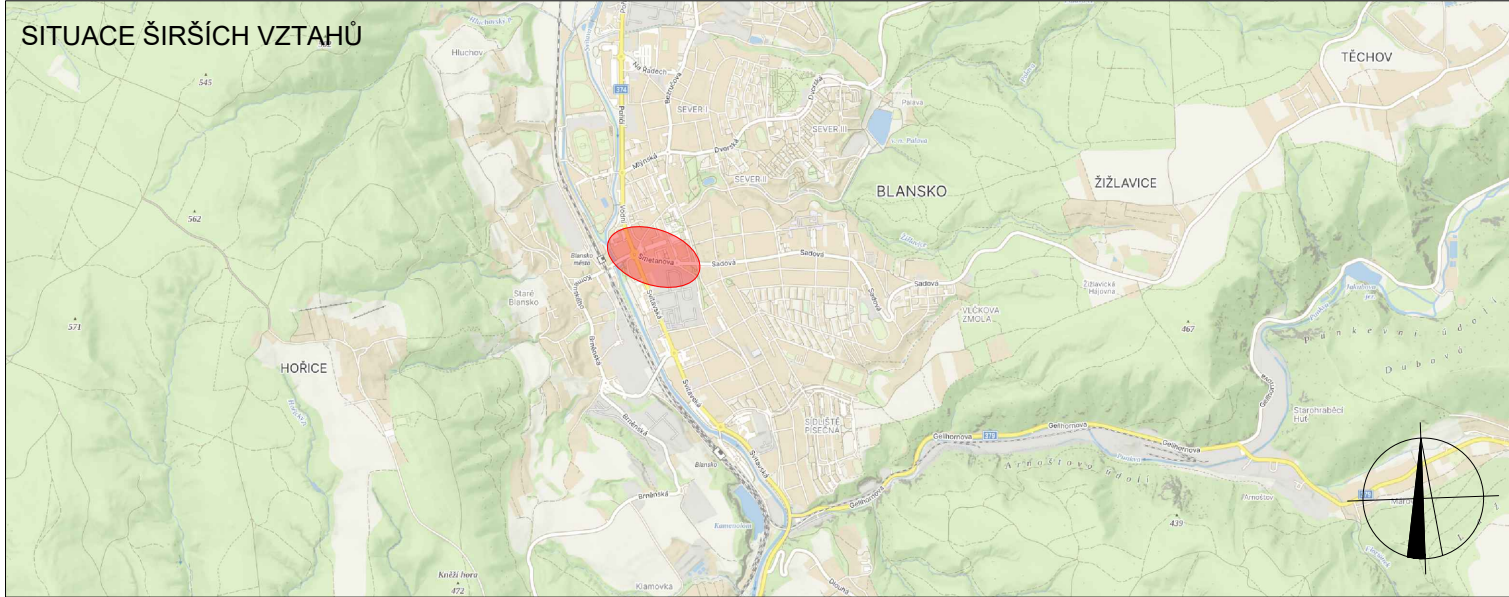



SOUHLASÍME S PDZ a UZAVÍRKOU
V dne

SOUHLASÍME S PDZ a UZAVÍRKOU
V dne

SOUHLASÍME S PDZ a UZAVÍRKOU
V dne



LEGENDA

-  TRVALÉ SVISLÉ DOPRAVNÍ ZNAČENÍ
-  DOČASNĚ ZNEPLATNĚNÉ TRVALÉ SVISLÉ DOPRAVNÍ ZNAČENÍ
-  NAVRŽENÉ PŘECHODNÉ DOPRAVNÍ ZNAČENÍ
-  ZÁBOR KOMUNIKACE

Použité dopravní značení bude v základní velikosti a v reflexním provedení tř.1
K návrhu dopravního značení bylo využito TP 65 Zásady pro dopravní značení na pozemních komunikacích, TP 66 Zásady pro označování pracovních míst na pozemních komunikacích, II. vydání

VYPRACOVAL: Lada Šťastná		 DoZBos s.r.o. Průmyslová 2641/12 680 01 Boskovice E-mail: dozbos@dozbos.cz www.dozbos.cz
KONTROLOVAL: Ing. Mgr. Josef Janík		
NÁZEV AKCE: ZÁBOR KOMUNIKACE ULICE SMETANOVA, BLANSKO	DATUM: 10/2024	
NÁZEV PŘÍLOHY: SITUACE DOPRAVNĚ-INŽENÝRSKÝCH OPATŘENÍ	FORMÁT: 2xA4	
OBSAH:	ČÍSLO ZAKÁZKY:	
	ČÍSLO PŘÍLOHY: 1	