



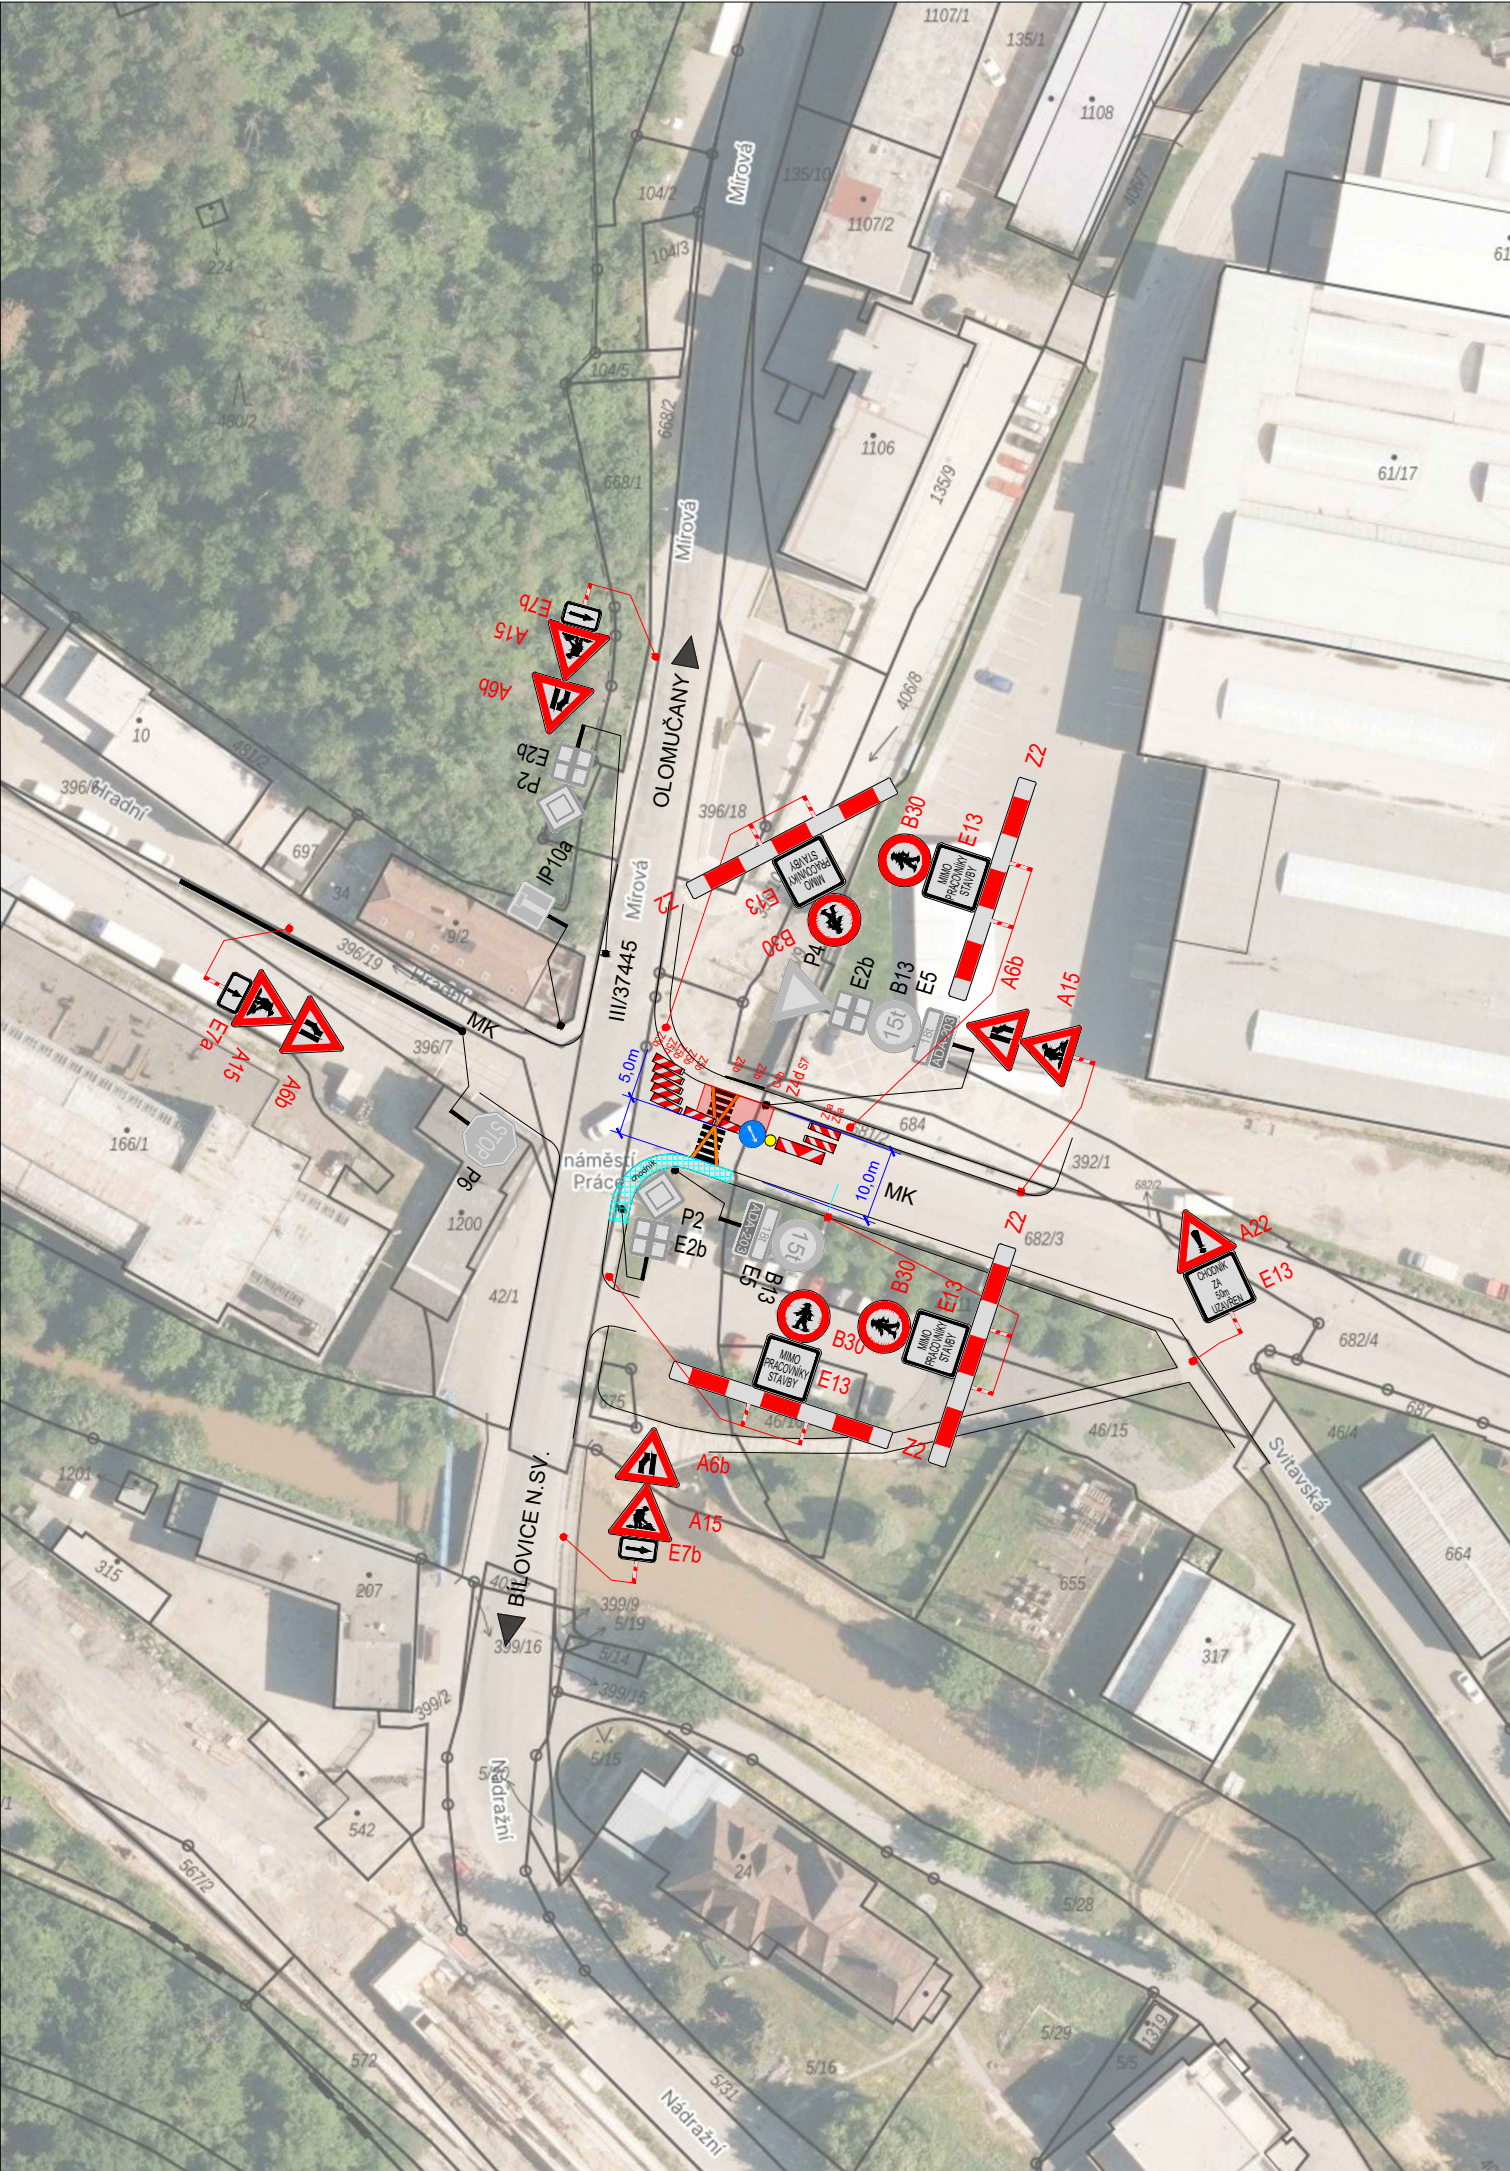

POLICIE ČESKÉ REPUBLIKY - KŘP		
PLATNOST TOHOTO VYJÁDRĚNÍ JE 1 ROK. V dne	SOUHLASÍME S PDZ, ZUK A ČÁSTEČNOU UZAVÍRKOU.	
	SOUHLASÍME S PDZ, ZUK A ČÁSTEČNOU UZAVÍRKOU.	
	SOUHLASÍME S PDZ, ZUK A ČÁSTEČNOU UZAVÍRKOU.	

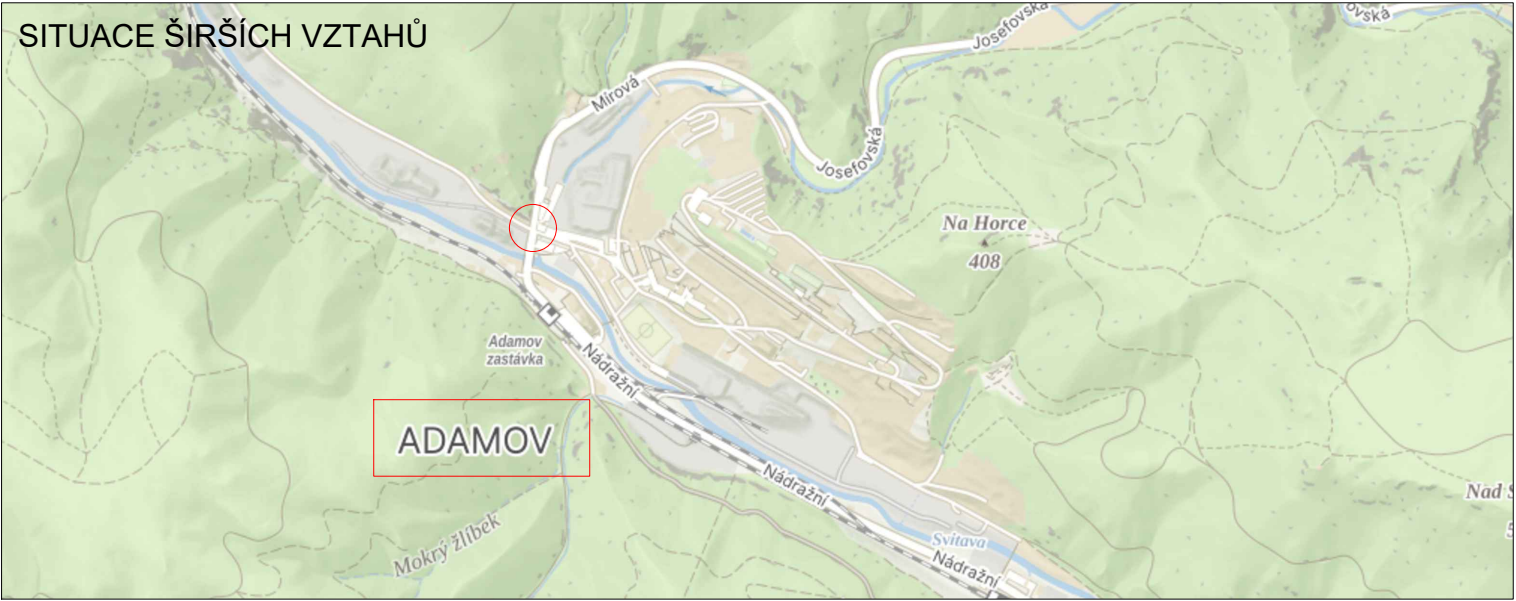

NÁVRH DOPRAVNĚ-INŽENÝRSKÉHO OPATŘENÍ PŘECHODNÉ ÚPRAVY PROVOZU

LEGENDA

- 

P6 TRVALÉ SVISLÉ DOPRAVNÍ ZNAČENÍ
- 

P6 DOČASNÉ ZNEPLATNĚNÉ TRVALÉ DOPRAVNÍ ZNAČENÍ
- 

P6 NAVRŽENÉ PŘECHODNÉ DOPRAVNÍ ZNAČENÍ
- 

ZÁBOR: KOMUNIKACE
- 

ZÁBOR: CHODNÍKU

Použité dopravní značení bude v základní velikosti a v reflexním provedení tř.1
K návrhu dopravního značení bylo využito TP 65 Zásady pro dopravní značení na pozemních komunikacích.
K návrhu dopravního značení bylo využito TP 66 Zásady pro označování pracovních míst na pozemních komunikacích.
K návrhu dopravního značení bylo využito TP 133 Zásady pro vodorovné dopravní značení na pozemních komunikacích.

VYPRACOVAL: Kateřina Sofková, DiS.		 	 DoZBos s.r.o. Průmyslová 12 680 01 Boskovice E-mail: dozbos@dozbos.cz www.dozbos.cz
KONTOLOVAL: Ing. Mgr. Josef Janík			
NÁZEV AKCE: OPRAVA MOSTŮ ADA 203, 208 ADAMOV, NÁM. PRÁCE			
NÁZEV PŘÍLOHY: SITUACE DOPRAVNĚ-INŽENÝRSKÝCH OPATŘENÍ		DATUM: 9/2024	FORMÁT: 420 X 297
OBSAH: ZÁBOR		ČÍSLO ZAKÁZKY: 	ČÍSLO PŘÍLOHY: 1