


|   |   |   |
|---|---|---|
| SOUHLASÍME S PDZ a UZAVÍRKOU<br>V ..... dne ..... | SOUHLASÍME S PDZ a UZAVÍRKOU<br>V ..... dne ..... | SOUHLASÍME S PDZ a UZAVÍRKOU<br>V ..... dne ..... |
|---|---|---|

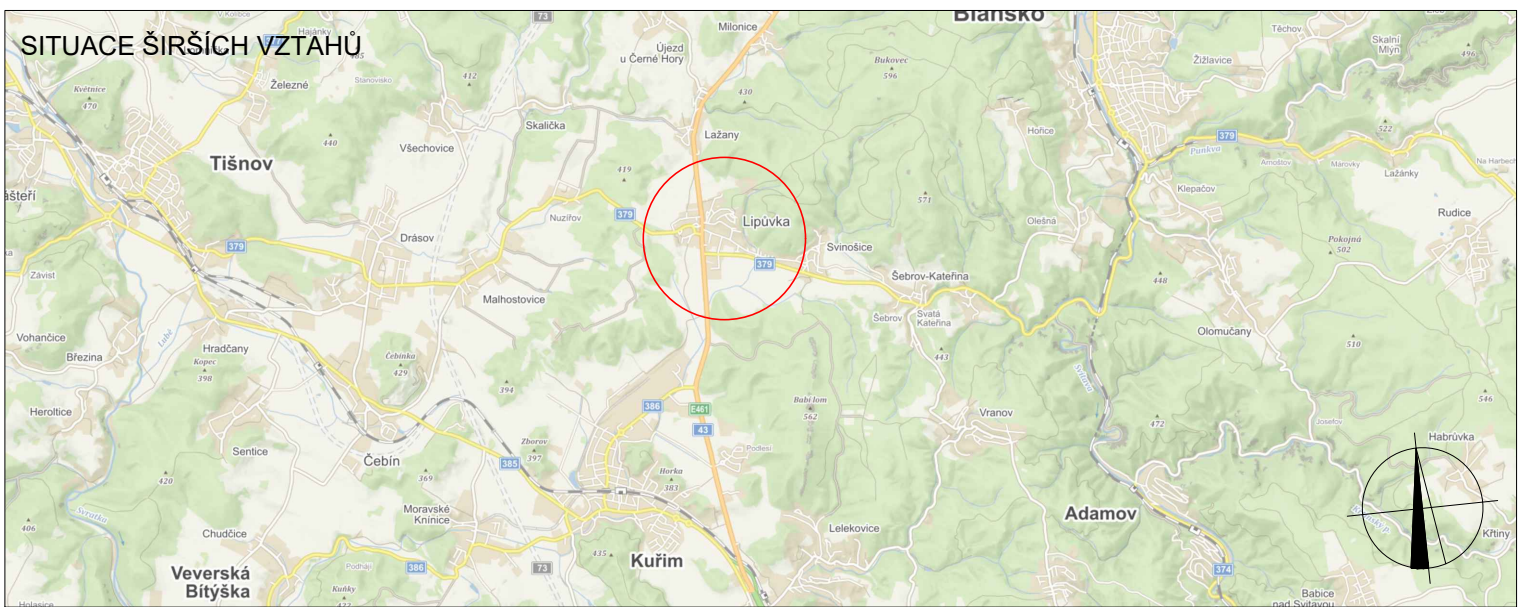

**LEGENDA**

- P6 TRVALÉ SVISLÉ DOPRAVNÍ ZNAČENÍ
- P6 TRVALE ZNEPLATNĚNÉ SVISLÉ DOPRAVNÍ ZNAČENÍ
- NAVRŽENÉ TRVALÉ SVISLÉ DOPRAVNÍ ZNAČENÍ
- NOVĚ VYBUDOVANÝ ZPOMALOVACÍ PRÁH

Použité dopravní značení bude v základní velikosti a v reflexním provedení tř.1  
 K návrhu dopravního značení bylo využito TP 65 Zásady pro dopravní značení na pozemních komunikacích, TP 66 Zásady pro označování pracovních míst na pozemních komunikacích, II. vydání

|   |  |  |  |
|---|--|--|--|
| VYPRACOVAL:<br><b>Lada Šťastná</b>                              |  |  | DoZBos s.r.o.<br>Průmyslová 2641/12<br>680 01 Boskovice<br>E-mail: dozbos@dozbos.cz<br>www.dozbos.cz |
| KONTROLOVAL:<br><b>Ing. Mgr. Josef Janík</b>                    |  |  | DATUM:<br><b>10/2024</b>   |
| NÁZEV AKCE:<br><b>PŘEDPROSTORY ZŠ LIPŮVKA</b>                   |  |  | FORMÁT:<br><b>2xA4</b>   |
| NÁZEV PŘÍLOHY:<br><b>SITUACE DOPRAVNĚ-INŽENÝRSKÝCH OPATŘENÍ</b> |  |  | ČÍSLO ZAKÁZKY:   |
| OBSAH:<br><b>TDZ</b>  |  |  | ČÍSLO PŘÍLOHY:<br><b>2.2</b>   |