



SOUHLASÍME S PDZ a UZAVÍRKO V dne	SOUHLASÍME S PDZ a UZAVÍRKO V dne	SOUHLASÍME S PDZ a UZAVÍRKO V dne
--	--	--

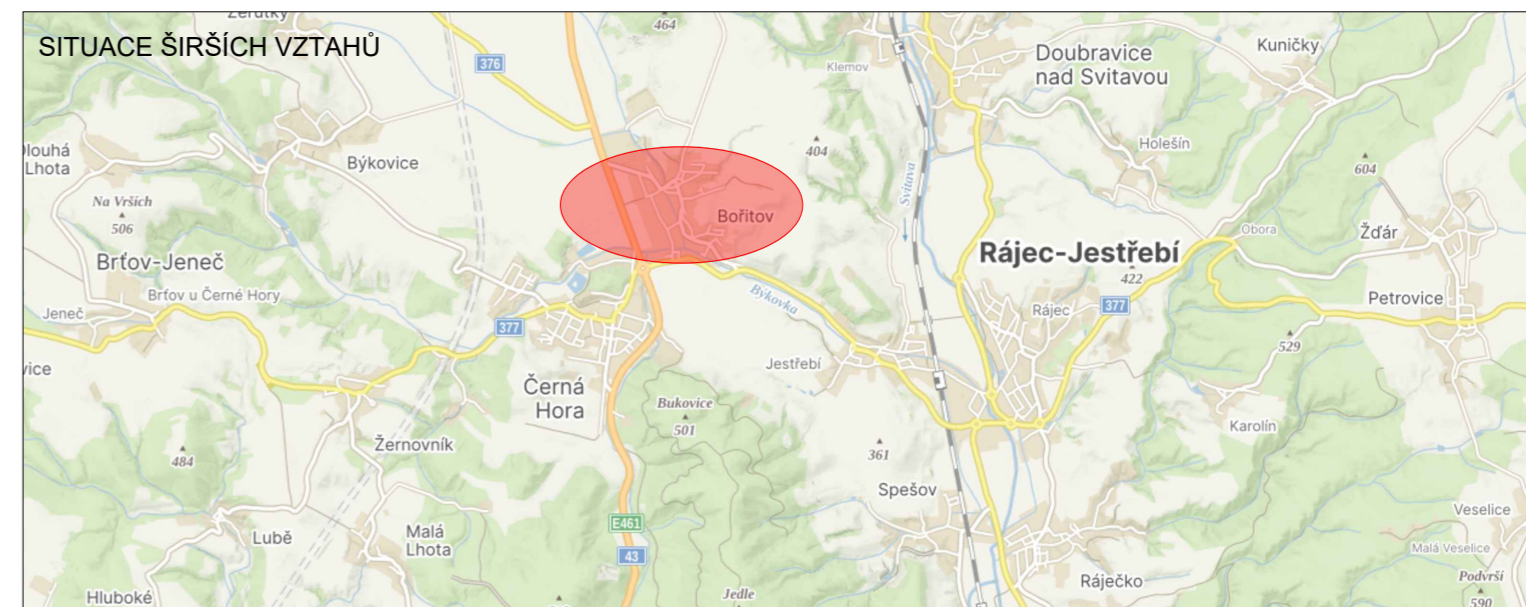

LEGENDA

- TRVALÉ SVISLÉ DOPRAVNÍ ZNAČENÍ
- ZRUŠENÉ TRVALÉ SVISLÉ DOPRAVNÍ ZNAČENÍ
- NAVRŽENÉ TRVALÉ SVISLÉ DOPRAVNÍ ZNAČENÍ

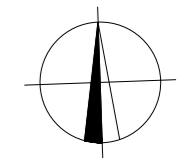

Použité dopravní značení bude v základní velikosti a v reflexním provedení tř.1
 K návrhu dopravního značení bylo využito TP 65 Zásady pro dopravní značení na pozemních komunikacích, TP 66 Zásady pro označování pracovních míst na pozemních komunikacích, II.vydání

VYPRACOVAL: Lada Šťastná		DoZBos dopravní značení	DoZBos s.r.o. Průmyslová 2641/12 680 01 Boskovice E-mail: dozbos@dozbos.cz www.dozbos.cz
KONTROLOVAL: Ing. Mgr. Josef Janík			DATUM: 4/2024
NÁZEV AKCE: BOŘITOV, DOPLNĚNÍ A ÚPRAVA DZ NA MÍSTNÍCH KOMUNIKACÍCH			FORMÁT: 3xA4
NÁZEV PŘÍLOHY: SITUACE DOPRAVNĚ-INŽENÝRSKÝCH OPATŘENÍ			ČÍSLO ZAKÁZKY:
OBSAH:			ČÍSLO PŘÍLOHY: 1.1