


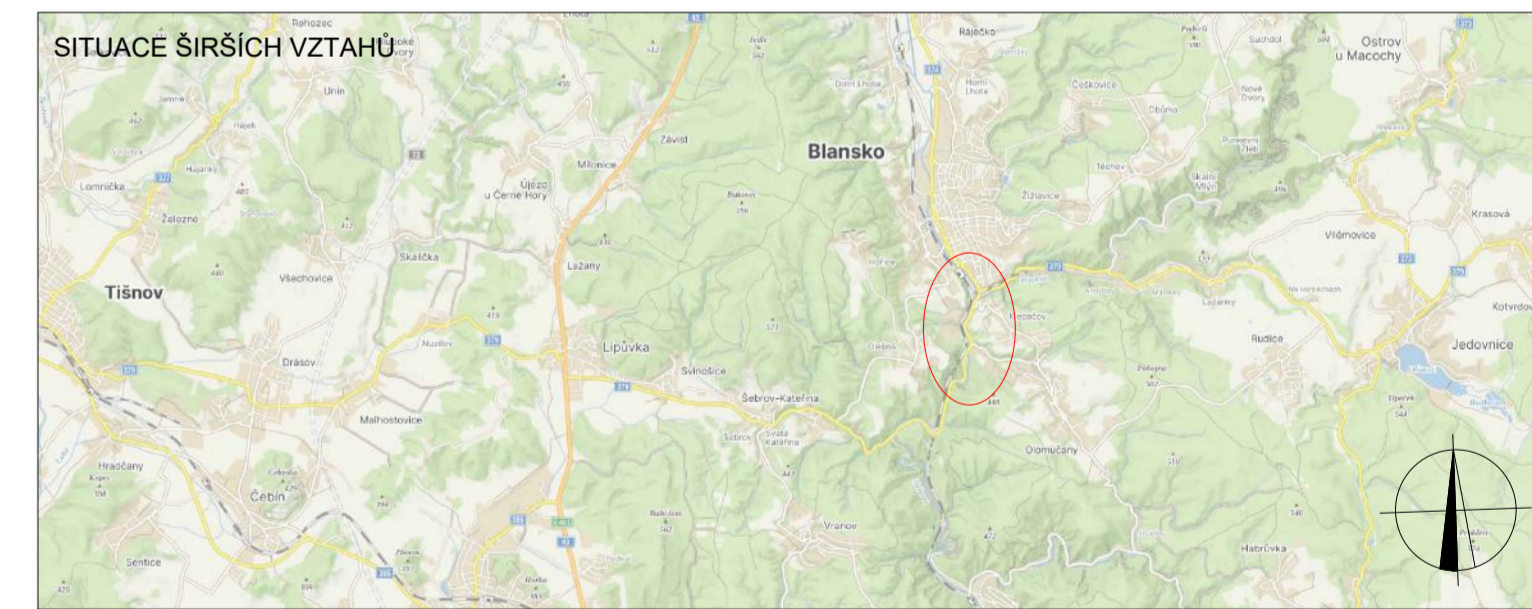

SOUHLASÍME S PDZ a LZAVÍRKOU V ..... dne .....	SOUHLASÍME S PDZ a LZAVÍRKOU V ..... dne .....	SOUHLASÍME S PDZ a LZAVÍRKOU V ..... dne .....
---	---	---



**LEGENDA**

- PS TRVÁLE SVISLÉ DOPRAVNÍ ZNAČENÍ
- PS DOČASNĚ ZNEPLATNĚNÉ TRVÁLE SVISLÉ DOPRAVNÍ ZNAČENÍ
- PS NAVRŽENÉ PŘECHODNÉ DOPRAVNÍ ZNAČENÍ
- ZABOR KOMUNIKACE

Právní opatření budou v zájmu veřejnosti v reálném provedení 1. K návrhu dopravních značek jsou vyloženy TP 62. Změny pro dopravní značení na pozemních komunikacích, TP 66. Změny pro samostatně pracující značky na pozemních komunikacích, 4. vydání

VYPRACOVAL: Lada Štátná		DoZBos s.r.o. Dlaskova Kubína 17 580 01 Blansko E-mail: dozbos@dozbos.cz www.dozbos.cz
KONTROLOVAL: Ing. Mgr. Josef Janík		
NÁZEV AKCE: II/379 LIPŮVKA-BLANSKO I. ETAPA - KŘÍŽOVATKA OLOMOUČANY-BLANSKO	DATA: 9/2024	
NÁZEV PŘÍLOHY: SITUACE DOPRAVNĚ-INŽENÝRSKÝCH OPATŘENÍ	FORMÁT: 2xA4	
ČÍSLO PŘÍLOHY: ÚSEK 2B	ČÍSLO ZAKÁZKY: .....	ČÍSLO PŘÍLOHY: 4,1