


osazení informačních dopravních značek IP 22 na silnici I/43 v den realizace

- DZ budou osazeny dle TP 66 a tech. listů pro osazování
přenosného DZ, přechodného VDZ dle TP 133,66,65

Legenda zařízení stavby, obj. trasy, výkopy :	
objízdná trasa :	
uzavírka :	
Legenda značení ve schématu /barva popisu :	
přenosné SDZ :	
stávající SDZ :	
stávající SDZ zakryt / zrušit :	

VYPRACOVAL : Belcredi Víček Martin		
KONTROLOVAL : Ing. Končelík Jiří		
obsah schématu :		kontakt :
PŘECHODNÉ DOPRAVNÍ ZNAČENÍ		SIGNEX, spol. s r.o., Holzova,138, 627 00 Brno
Úplná uzavírka		Tel.: 545 226 021-4 , mistr: tel.: 602 58 23 25
místo akce/název :		Služba mimo pracovní dobu: tel.: 602 571 312
Šbrov-Blansko		email: signex@signex.cz
Silnice II/379		číslo objednávky / datum :
Kácení rizikových stromů		24573
		29.8.2024
		číslo schématu :
		1

detail dopravního značení v Blansku - viz číslo schématu 3

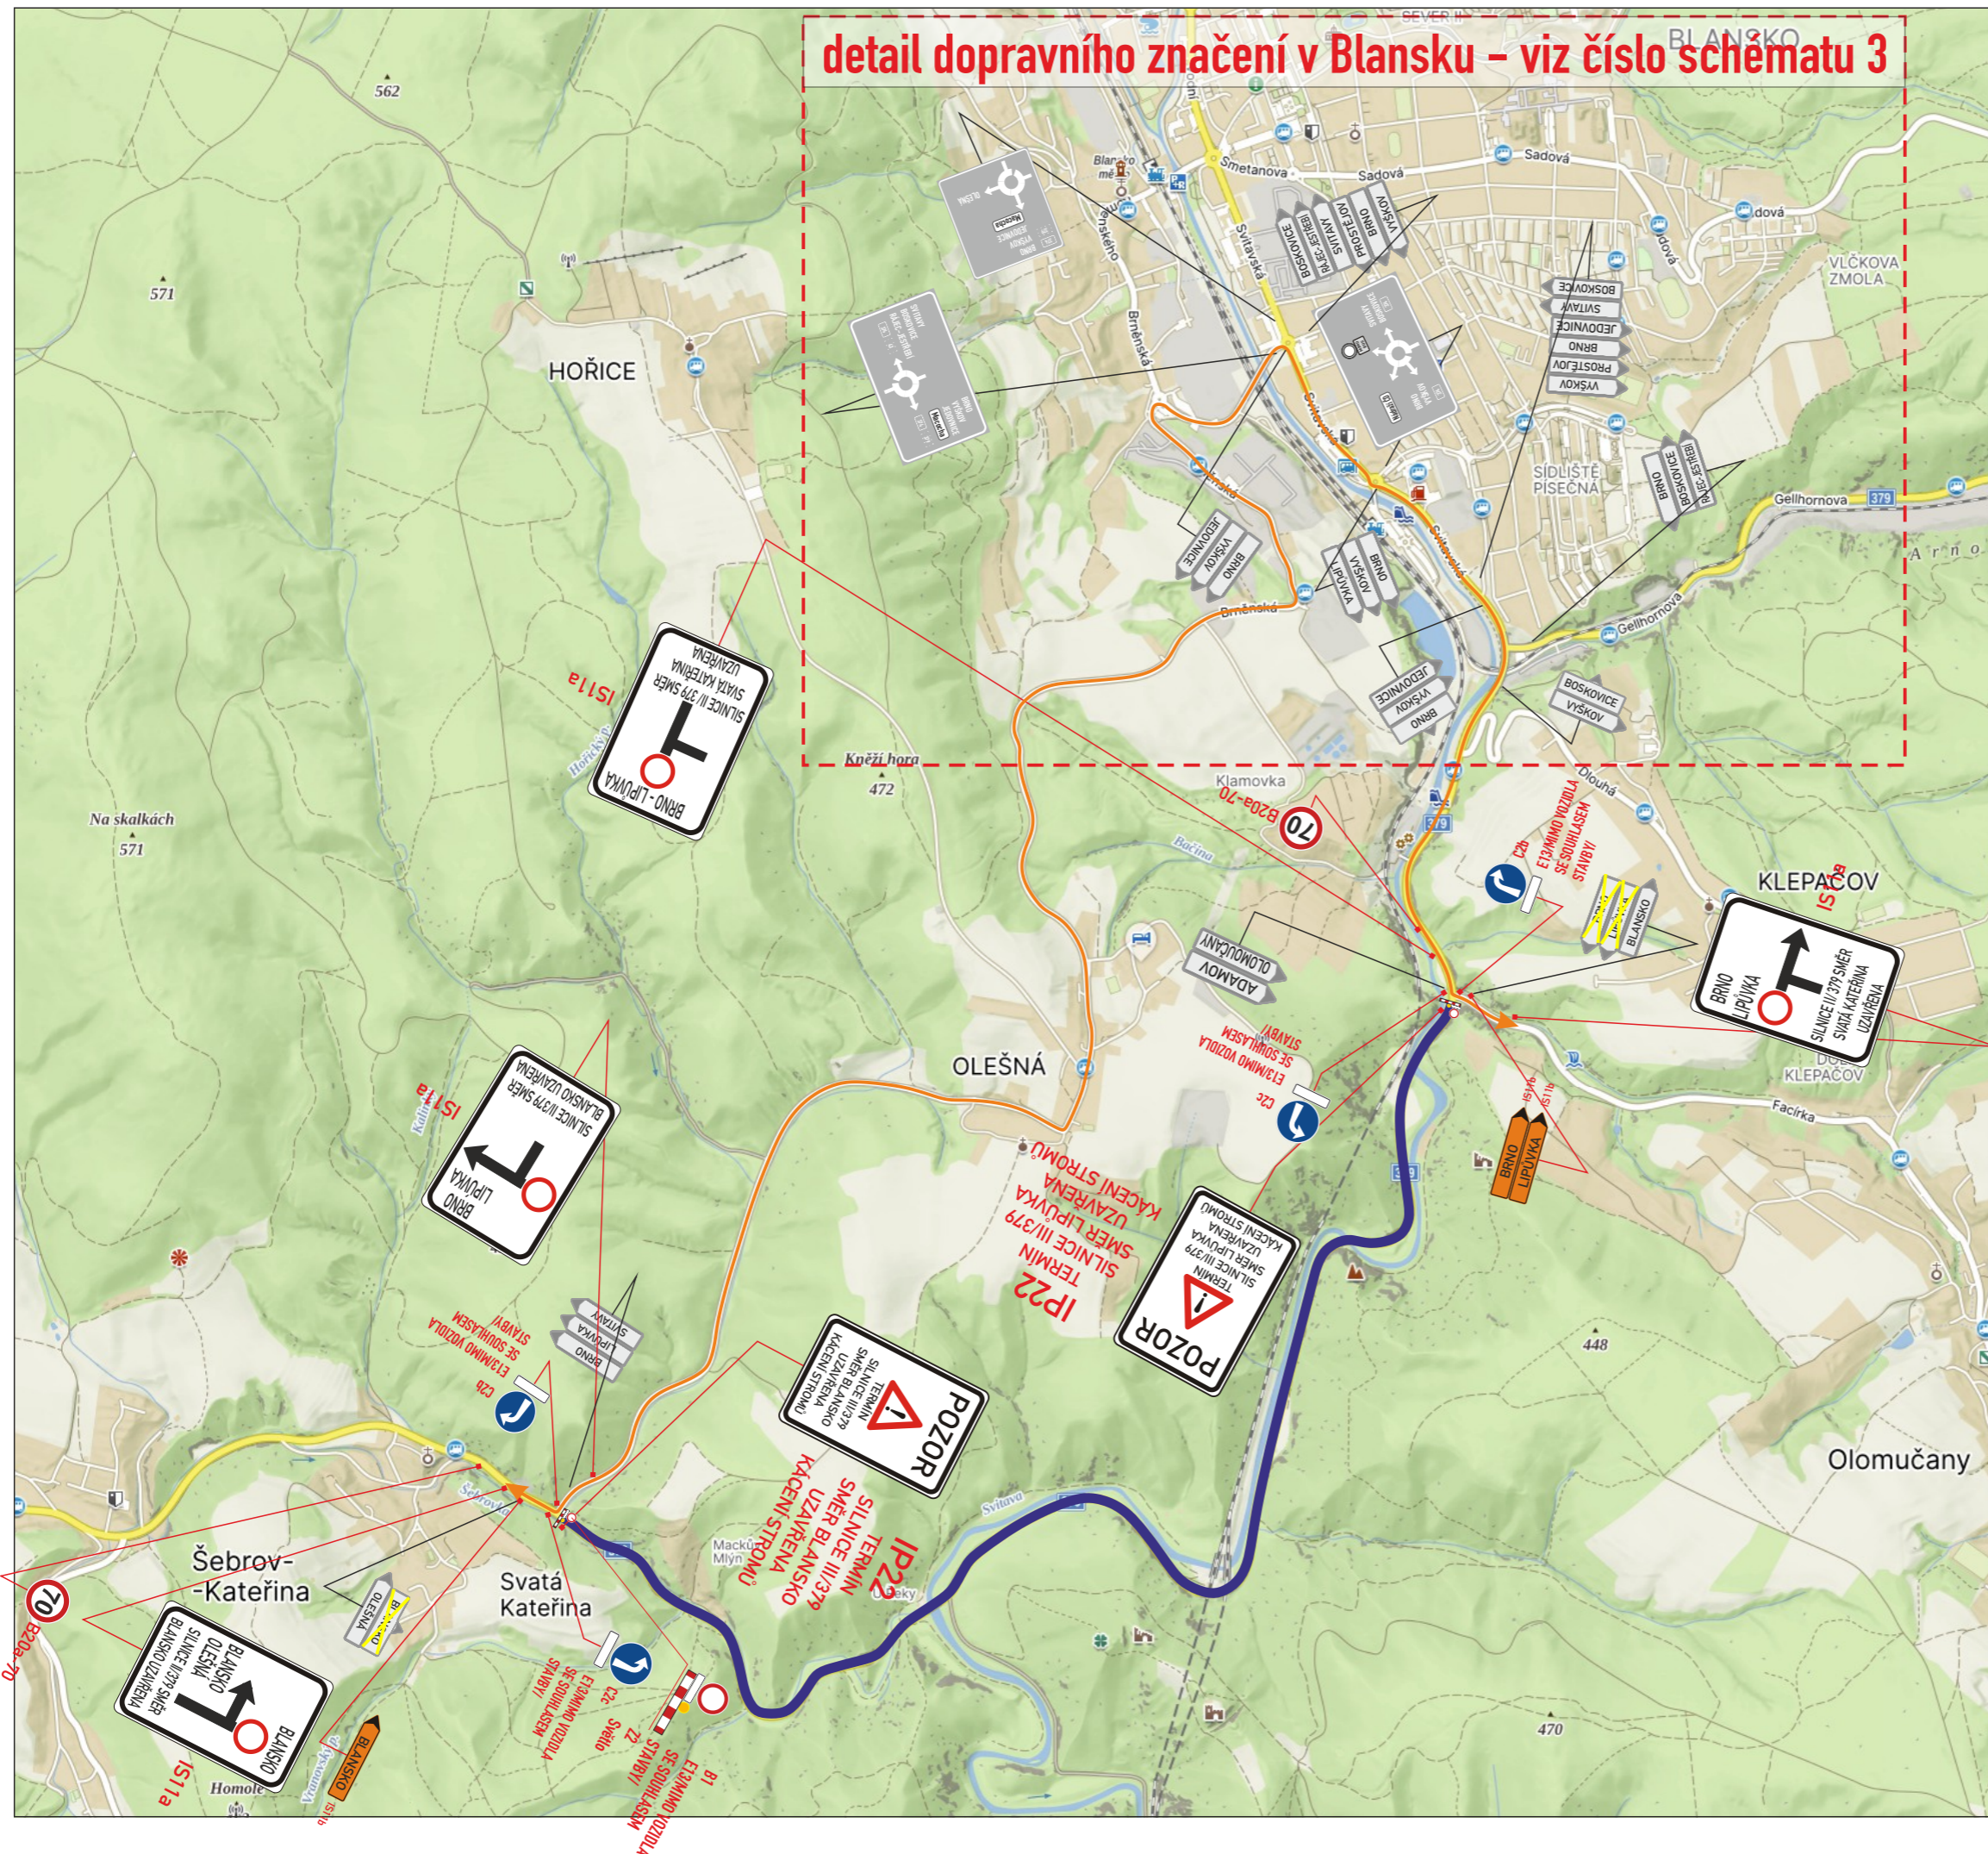


délka uzavírky 4,2 km

délka objízdné trasy 5,25 km

uzavírka silnici I/43

IP22-osadit 7 dní předem

místo akce/název :	číslo objednávky / datum :
Šbrov-Blansko	24573
Silnice II/379	29.8.2024
Kácení rizikových stromů	číslo schématu : 2

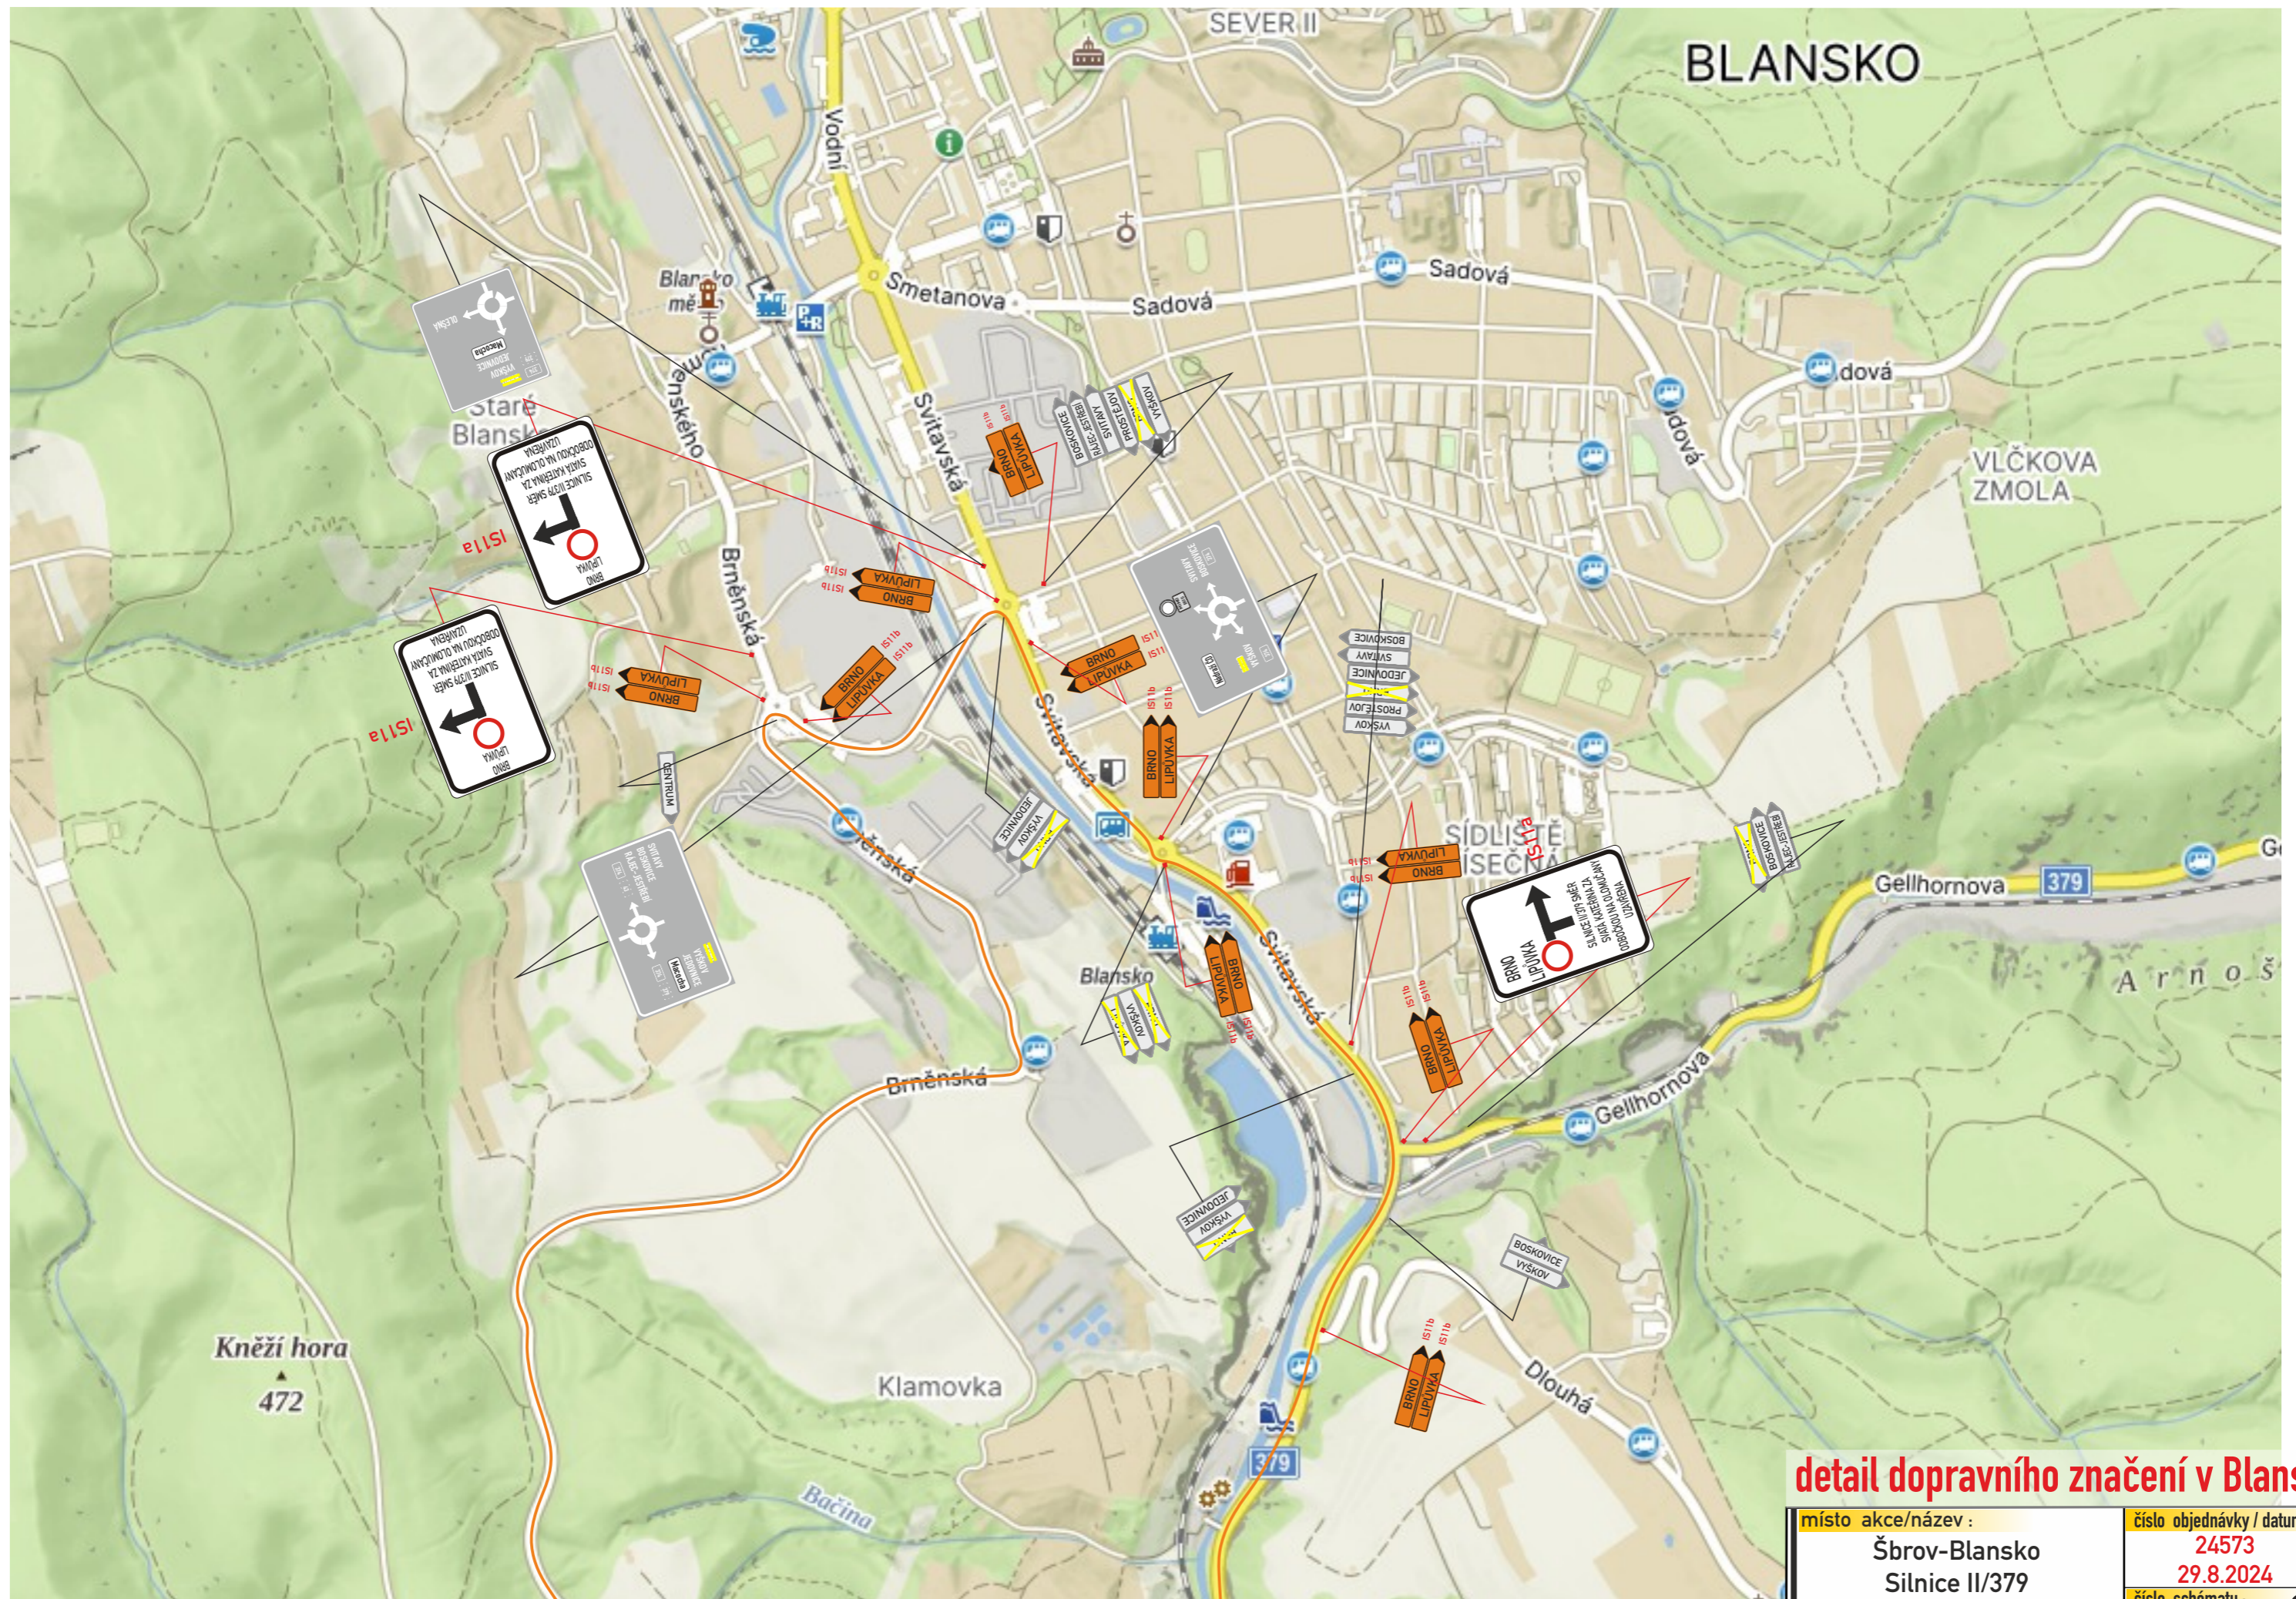

detail dopravního značení v Blansku	
místo akce/název :	číslo objednávky / datum :
Šbrov-Blansko	24573
Silnice II/379	29.8.2024
Kácení rizikových stromů	číslo schématu : 3