
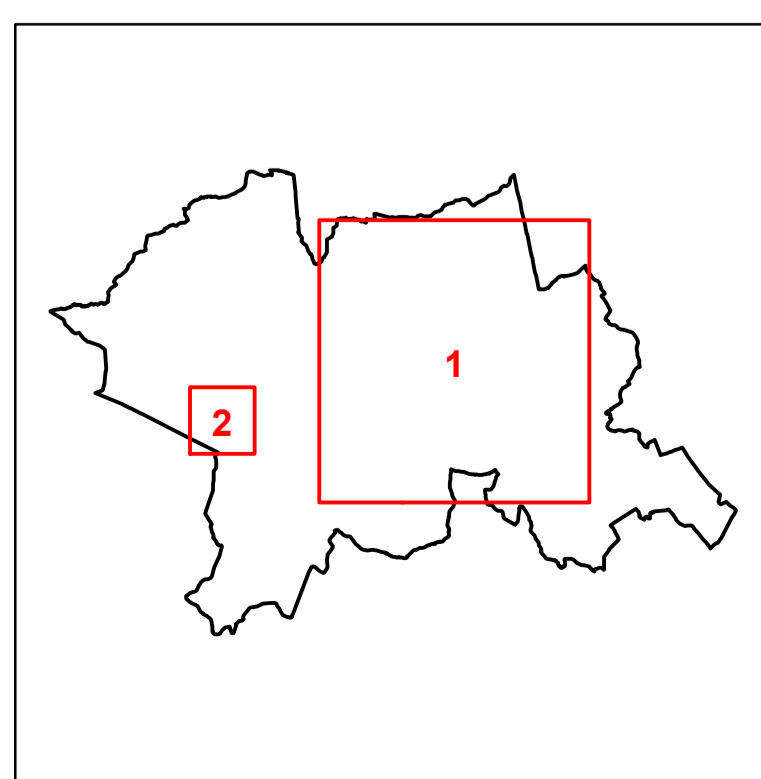


- ZÁKLADNÍ ČLENĚNÍ ÚZEMÍ**
- ŘEŠENÉ ÚZEMÍ
 - KATASTRÁLNÍ ÚZEMÍ
 - ZASTAVĚNÉ ÚZEMÍ K 3. 5. 2020
 - ZASTAVĚNÉ ÚZEMÍ K 4. 12. 2023
- PLOCHY S ROZDÍLNÝM ZPŮSOBEM VYUŽITÍ**
- BYDLENÍ VENKOVSKÉ
 - BYDLENÍ INDIVIDUÁLNÍ
 - BYDLENÍ HROMADNÉ
 - VEŘEJNÁ PROSTRANSTVÍ VŠEOBECNÁ
 - ZELENĚ OCHRANĚNÁ A IZOLAČNÍ
 - TECHNICKÁ INFRASTRUKTURA VŠEOBECNÁ
 - VÝROBA LEHKÁ

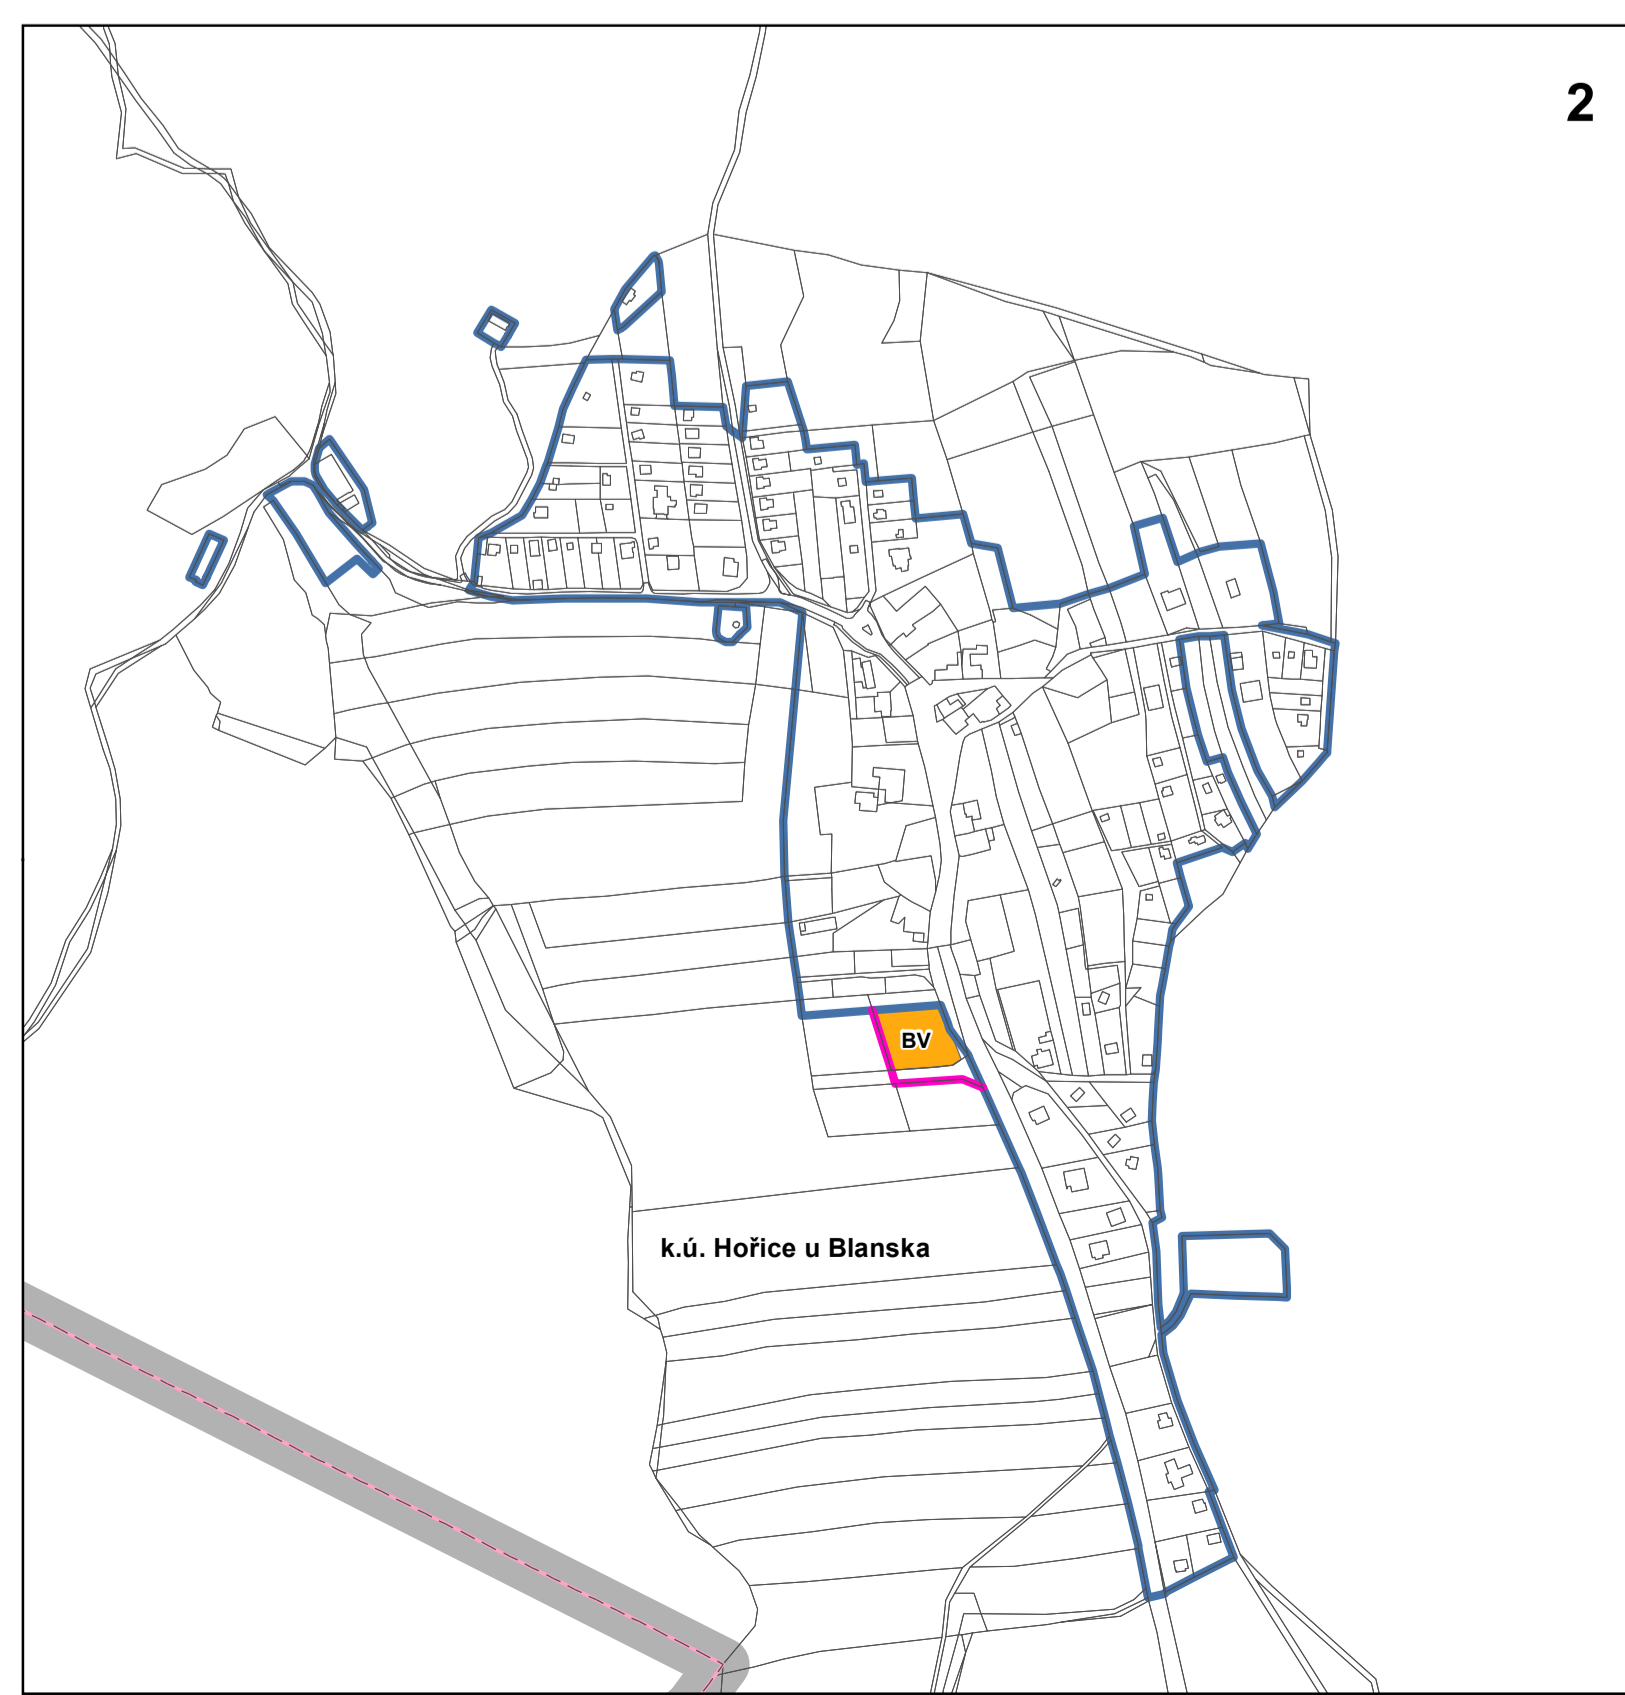

Spolufinancováno
Evropskou unií

MINISTERSTVO
PRO MÍSTNÍ
ROZVOJ ČR

ZMĚNA ÚZEMNÍHO PLÁNU BLANSKO B2023-STD

OPATŘENÍ OBECNÉ POVAHY – ODŮVODNĚNÍ

KVĚTEN 2024

Objednatel:	Město Blansko	
Pořizovatel:	Městský úřad Blansko	
Zhotovitel:	Institut regionálních informací, s.r.o.	
Osoba oprávněná podle zvláštního právního předpisu k projektové činnosti ve výstavbě: Ing. arch. Michal Hadlač		
Číslo autorizace:	03 497	
Projektant:	Mgr. Vlastimíra Macurová Mgr. Radmila Hadlačová Mgr. Jakub Kura	

VĚCNÝ OBSAH ZMĚNY V HLAVNÍM VÝKRESU

Odpis autorizčního řešení

1 : 5 000 **B3**