
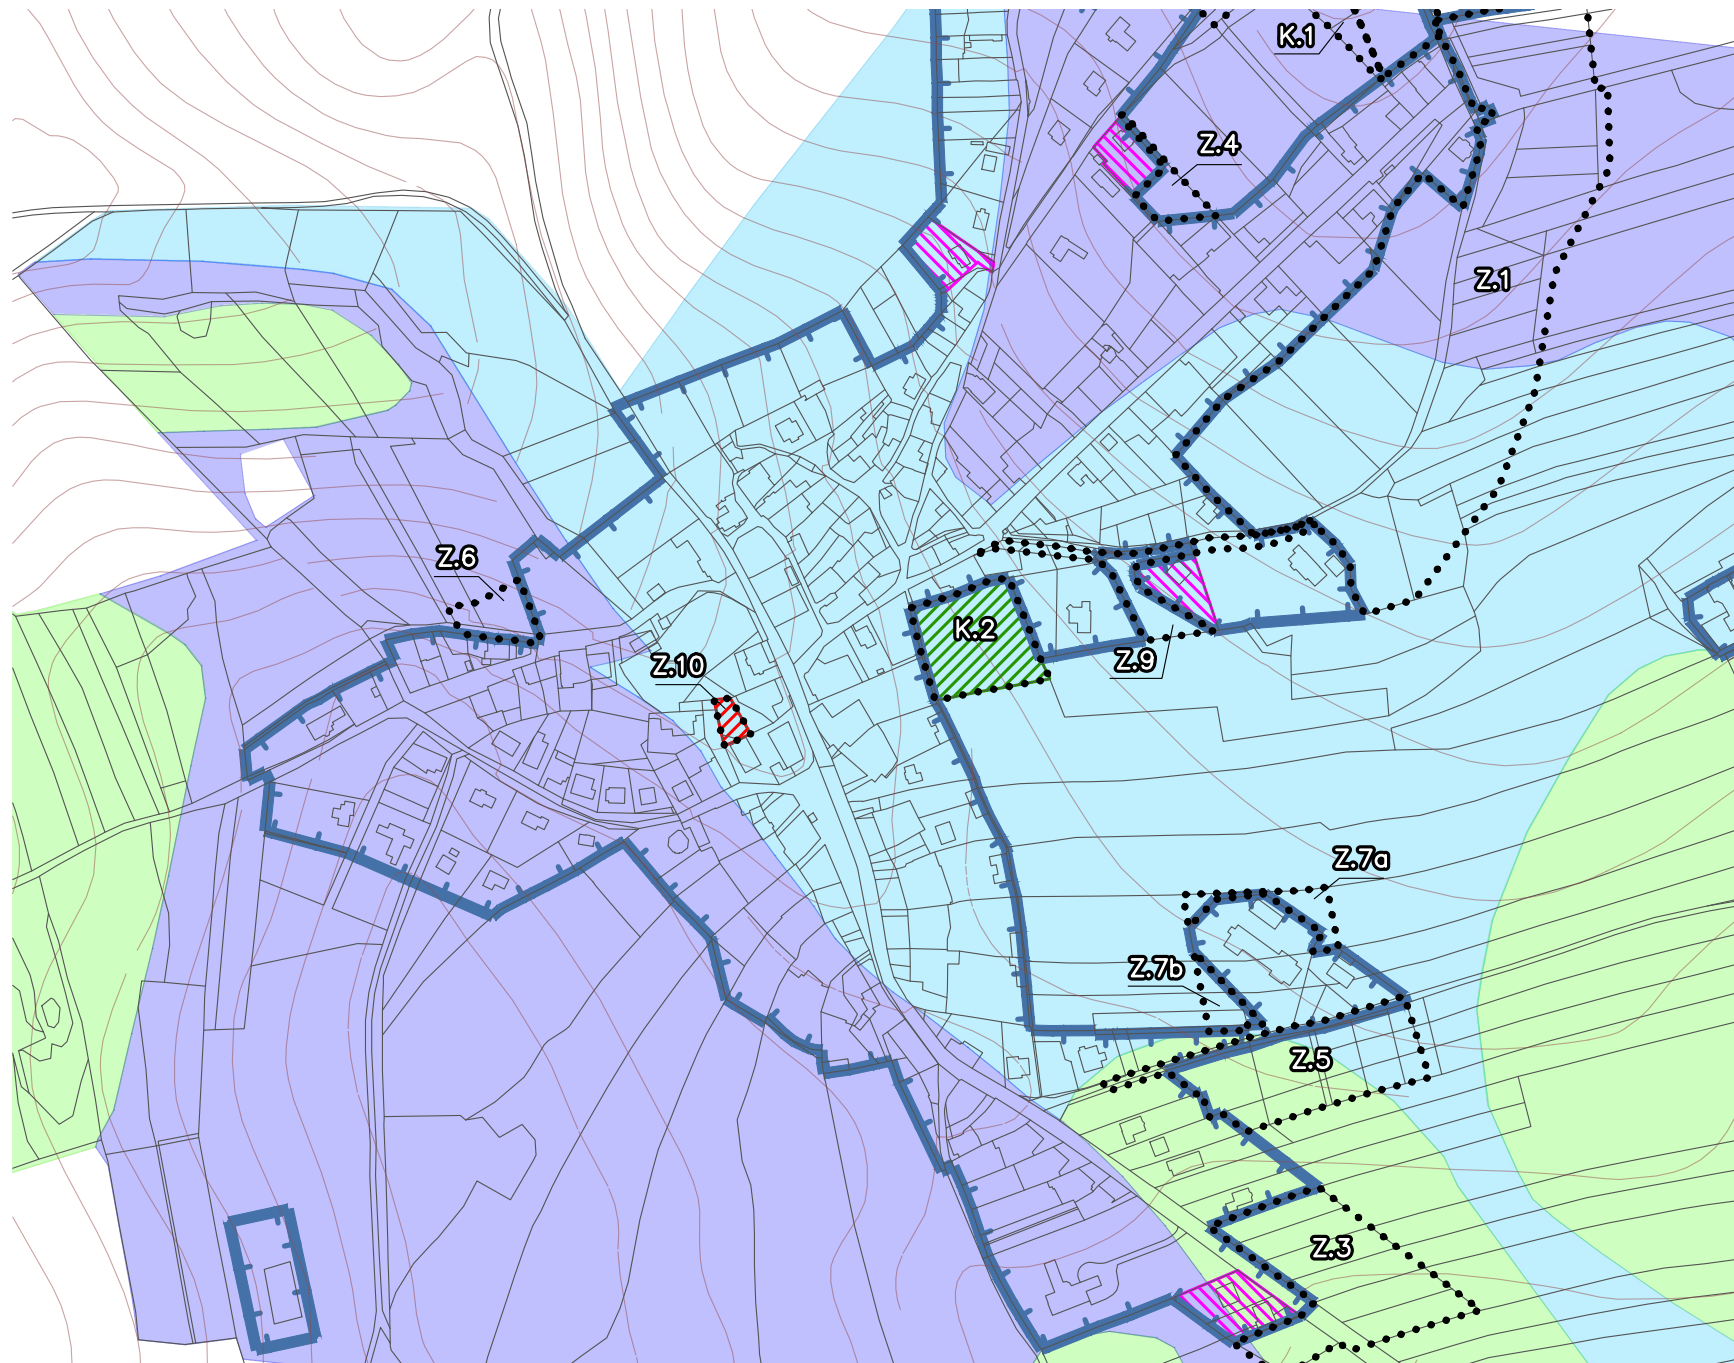


HABRŮVKA

ÚZEMNÍ PLÁN

Změna č.2

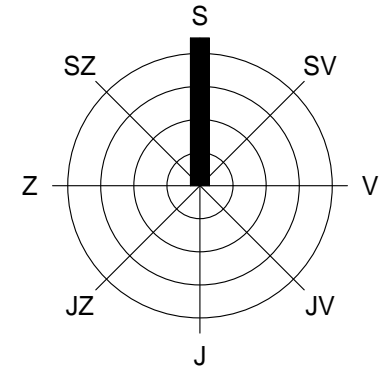

LEGENDA

| stav | návrh | popis |
|------|-------|-------|
|------|-------|-------|

VYMEZENÍ ÚZEMÍ

| | | |
|--|----|--|
| | | zastavěné území - aktualizace k datu 22. 6. 2024 |
| | Z1 | plochy zastavitelné |
| | T1 | plochy transformační |
| | K1 | plochy změn v krajině |

VYMEZENÍ PLOCH ZMĚN

| | | | |
|--|--|---|-----------------|
| | | předpokládaný zábor ZPF vyplývající ze změny ÚP | celkem 0,043 ha |
| | | změna v krajině vyplývající ze změny ÚP | celkem 0,491 ha |
| | | již realizovaný předpokládaný zábor ZPF platného ÚP | celkem 0,611 ha |

TŘÍDY OCHRANY ZPF

| | | |
|--|--|--------------------|
| | | III. třída ochrany |
| | | IV. třída ochrany |
| | | V. třída ochrany |

VYHODNOCENÍ PŘEDPOKLÁDANÝCH ZÁBORŮ ZPF VYPLÝVAJÍCÍCH ZE ZMĚNY ÚP

| Označení plochy | Navržené využití | Souhrn výměr ZPF (ha) | Výměry ZPF dle třídy ochrany (ha) | | | | | Zpětná rekultivace (ha) | Závlahy | Odvodnění | Ochrana před vodní erozí | převod z platného ÚP (ha) |
|---------------------------------------|----------------------------|-----------------------|-----------------------------------|--------------|--------------|--------------|--------------|-------------------------|--------------|--------------|--------------------------|---------------------------|
| | | | I. | II. | III. | IV. | V. | | | | | |
| Z.10 | plochy obč. vybavenosti OU | 0.043 | | | | 0.043 | | | | | | |
| Plochy občanské vybavenosti OU celkem | | 0.043 | 0.000 | 0.000 | 0.000 | 0.043 | 0.000 | 0.000 | 0.000 | 0.000 | 0.000 | 0.000 |
| Zábor ZPF celkem | | 0.043 | 0.000 | 0.000 | 0.000 | 0.043 | 0.000 | 0.000 | 0.000 | 0.000 | 0.000 | 0.000 |

VYHODNOCENÍ ZMĚN V KRAJINĚ VYPLÝVAJÍCÍCH ZE ZMĚNY ÚP

| Označení plochy | Navržené využití | Souhrn výměr ZPF (ha) | Výměry ZPF dle třídy ochrany (ha) | | | | | Zpětná rekultivace (ha) | Závlahy | Odvodnění | Ochrana před vodní erozí | převod z platného ÚP (ha) |
|-----------------------------------|----------------------------|-----------------------|-----------------------------------|--------------|--------------|--------------|--------------|-------------------------|--------------|--------------|--------------------------|---------------------------|
| | | | I. | II. | III. | IV. | V. | | | | | |
| K.2 | zeleň zahradní a sadová ZZ | 0.491 | | | | 0.491 | | | | | | |
| Zeleň zahradní a sadová ZZ celkem | | 0.491 | 0.000 | 0.000 | 0.000 | 0.491 | 0.000 | 0.000 | 0.000 | 0.000 | 0.000 | 0.000 |
| Výměra celkem | | 0.491 | 0.000 | 0.000 | 0.000 | 0.491 | 0.000 | 0.000 | 0.000 | 0.000 | 0.000 | 0.000 |

VÝKRES PŘEDPOKLÁDANÝCH ZÁBORŮ PŮDNÍHO FONDU

FÁZE
ČÁST
ZPRACOVATEL

OBJEDNATEL
MĚŘÍTKO
DATUM

DOKUMENTACE PRO VEŘEJNÉ PROJEDNÁNÍ
ODŮVODNĚNÍ ÚZEMNÍHO PLÁNU
ATELIER A.VE, M. MAJEROVÉ 3, 638 00 BRNO
TEL: +420 604 215 144, e-mail: a.ve.studio@volny.cz
ING. ARCH. ŠTĚPÁN KOČIŠ
ING. ARCH. HELENA KOČIŠOVÁ
OBEC HABRŮVKA, PSČ 679 05
1 : 5 000
LISTOPAD 2024



1/2