

MĚSTSKÝ ÚŘAD BLANSKO

odbor stavební úřad

oddělení silničního hospodářství

nám. Svobody 32/3, 678 01 Blansko

pracoviště: nám. Republiky 1316/1, 678 01 Blansko

ENERGY PROJECT, s.r.o.
Vrahovická 4251/18
796 01 Prostějov

Sp. zn.: SMBK-35110/2024-SÚ/Sk
Čj.: SÚ SH Ozn.- MBK 35856/2024/Sk

Vyřizuje: Mgr. Iveta Skotáková
Tel.: 516775731
E-mail: iskotakova@blansko.cz
IDDS: ecmb355

Datum: 09.07.2024

OPATŘENÍ OBECNÉ POVAHY

OZNÁMENÍ O NÁVRHU STANOVENÍ MÍSTNÍ ÚPRAVY PROVOZU NA POZEMNÍ KOMUNIKACI Veřejná vyhláška

Městský úřad Blansko, stavební úřad, oddělení silničního hospodářství, jako příslušný orgán státní správy podle § 124 odst. 6 zákona č. 361/2000 Sb., o provozu na pozemních komunikacích a o změnách některých zákonů, ve znění pozdějších předpisů (dále jen zákon o silničním provozu), ve věcech stanovení místní a přechodné úpravy provozu na pozemních komunikacích - na silnicích II. a III. třídy, na místních komunikacích a na veřejně přístupných účelových komunikacích, zahajuje na základě podnětu podaného dne 02.07.2024 navrhovatelem

ENERGY PROJECT, s.r.o., IČO: 28306627, Vrahovická 4251/18, 796 01 Prostějov, kterého zastupuje DALSIKO, s.r.o., IČO: 29298563, Vrahovická 4251/18, 796 01 Prostějov (dále jen „navrhovatel“), řízení o návrhu opatření obecné povahy podle § 171 a násl. části šesté zákona č. 500/2004 Sb., správní řád, ve znění pozdějších předpisů (dále jen správní řád) a podle § 77 odst. 1 písm. c) zákona o silničním provozu, ve věci **stanovení místní úpravy provozu (MÚP) na pozemní komunikaci při ulici Na Řadech ve městě Blansko.**

Na veřejně přístupné účelové komunikaci (VPÚK) – na parkovišti u OC Kaufland (na pozemku parc.č. 1015/46 v k.ú. Blansko) se navrhuje:

osadit v prostoru stávajících parkovacích stání (kolmých k přilehlé ulici Na Řadech) 1 kus svislého dopravního značení **IP 12 „Vyhrazené parkoviště“** s vyznačeným symbolem **č. 211 Elektromobil** na společném sloupku s dodatkovými tabulkami **E 13 „Text nebo symbol“** s textem **POUZE PO DOBU NABÍJENÍ**; **E 8e „Úsek platnosti“** (5m/5m)

vyznačit na 4 stávajících parkovacích stáních vodorovná dopravní značení (VDZ) - symboly **č. 406 Dobíjecí stanice elektromobilů**

- dopravní značení bude provedeno v prostoru stávajících parkovacích stání situovaných kolmo k přilehlé ul. Na Řadech - viz příloha, která je nedílnou součástí tohoto oznámení o návrhu stanovení MÚP

Důvodem ke stanovení navrhované MÚP je záměr investora instalovat v prostoru předmětného parkoviště nabíjecí stanice pro elektromobily a s tím související vyhrazení dotčených parkovacích stání pouze pro elektromobily po dobu jejich nabíjení.

Návrh opatření obecné povahy byl projednán dle ust. § 77 odst. 2 písm. b) zákona o silničním provozu a dle § 172 odst. 1 správního řádu s dotčeným orgánem, kterým je zde Policie ČR, Krajské ředitelství policie Jihomoravského kraje, Územní odbor Blansko, Dopravní inspektorát Blansko, Bezručova 1895/31, 678 01 Blansko (dále jen „PČR-DI Blansko“) - jeho písemné vyjádření bylo vydané dne 01.07.2024 pod čj.: KRPB-131455-2/ČJ-2024-060106.

V souladu s dikcí § 172 odst. 4 správního řádu může k předmětnému návrhu stanovení MÚP na dotčené pozemní komunikaci v Blansku kdokoliv, jehož práva, povinnosti nebo zájmy mohou být tímto opatřením obecné povahy přímo dotčeny, uplatnit u Městského úřadu Blansko písemné připomínky. V souladu s dikcí § 172 odst. 5 správního řádu mohou k předmětnému návrhu stanovení MÚP na dotčené pozemní komunikaci v Blansku vlastníci nemovitostí, jejichž práva, povinnosti nebo zájmy související s výkonem vlastnického práva mohou být tímto opatřením obecné povahy přímo dotčeny, podat proti návrhu k Městskému úřadu Blansko písemné odůvodněné námitky. Návrh stanovení MÚP na výše uvedené pozemní komunikaci v Blansku se přímo dotýká zájmů navrhovatele, dále vlastníka dotčené pozemní komunikace, kterým je InterCora, spol. s r.o., IČO: 47714018, Lochotínská 18, 301 00 Plzeň, a také vlastníků nemovitostí sousedících s předmětnou pozemní komunikací i kteréhokoliv účastníka silničního provozu, jehož práva, povinnosti nebo zájmy mohou být tímto opatřením obecné povahy přímo dotčeny.

Městský úřad Blansko, stavební úřad, oddělení silničního hospodářství podle § 172 odst. 1 správního řádu

vyzývá

dotčené osoby, aby k návrhu stanovení MÚP na výše uvedené pozemní komunikaci v Blansku podávaly písemné připomínky nebo písemné odůvodněné námitky doručením Městskému úřadu Blansko ve lhůtě do 30 dnů ode dne jeho zveřejnění. Lhůta k podání písemných připomínek je správním orgánem stanovena v souladu s dikcí § 174 odst. 1 správního řádu za podmínek definovaných v § 39 správního řádu a lhůta k podání písemných odůvodněných námitek je stanovena v ustanovení § 172 odst. 5 správního řádu.

Odůvodnění:

Městský úřad Blansko, stavební úřad, oddělení silničního hospodářství, jako příslušný orgán státní správy, obdržel dne 02.07.2024 podnět výše uvedeného navrhovatele ve věci stanovení MÚP na dotčené VPÚK v Blansku, ke kterému žadatel doložil jednoduchý grafický návrh umístění navržené MÚP. S celým obsahem projektu a podklady se lze seznámit v úřední dny v kanceláři Městského úřadu Blansko, odboru stavební úřad, oddělení silničního hospodářství. Důvodem ke stanovení navrhované MÚP je záměr investora instalovat v prostoru předmětného parkoviště nabíjecí stanice pro elektromobily a s tím související vyhrazení dotčených parkovacích stání pouze pro elektromobily po dobu jejich nabíjení.

Městský úřad Blansko, odbor stavební úřad, oddělení silničního hospodářství, jako příslušný orgán státní správy, podle § 124 odst. 6 zákona o silničním provozu ve věcech stanovení místní a přechodné úpravy provozu na pozemních komunikacích - na silnicích II. a III. tříd, na místních komunikacích a na veřejně přístupných účelových komunikacích, projednal návrh stanovení MÚP na výše uvedené pozemní komunikaci v Blansku s dotčeným orgánem, kterým je PČR-DI Blansko (jejich stanovisko č.j.: KRPB-131455-2/ČJ-2024-060106 ze dne 01.07.2024 je součástí spisu), a neshledal důvody, které by bránily zahájení řízení o stanovení požadované MÚP.

V souladu s dikcí § 172 odst. 1 správního řádu doručuje Městský úřad Blansko toto oznámení o návrhu opatření obecné povahy dotčeným osobám veřejnou vyhláškou. Doručení veřejnou vyhláškou bude provedeno v souladu s ustanovením § 25 správního řádu tak, že se písemnost vyvěsí na úřední desce Městského úřadu Blansko a současně bude zveřejněna způsobem umožňujícím dálkový přístup. Patnáctým dnem po vyvěšení bude písemnost považována za doručenou. Den doručení je dnem zveřejnění předmětného návrhu stanovení MÚP na dotčené pozemní komunikaci u OC Kaufland v Blansku.

Ing. Petra Reisiglová
vedoucí stavebního úřadu

Tato písemnost bude vyvěšena po dobu **30 dnů** na úřední desce MěÚ Blansko. Bude zveřejněna též způsobem umožňujícím dálkový přístup, a to na www.blansko.cz.

Příloha: situace MÚP-vyznačení umístění DZ

Obdrží:

Žadatelé (doručenky)

1. DALSIKO, s.r.o., IDDS: e9f7exq
sídlo: Vrahovická č.p. 4251/18, 796 01 Prostějov
zastoupení pro: ENERGY PROJECT, s.r.o., Vrahovická 4251/18, 796 01 Prostějov

Ostatní účastníci řízení (doručenky)


2. InterCora, spol. s r.o., IDDS: 75rcd3d
sídlo: Lochotínská č.p. 1108/18, Severní Předměstí, 301 00 Plzeň

Dotčené orgány (doručenky)

3. Krajské ředitelství policie Jihomoravského kraje, Územní odbor Blansko, Dopravní inspektorát, IDDS: jydai6g
sídlo: Kounicova č.p. 687/24, Veveří, 602 00 Brno

Na vědomí (obyčejně)

4. Městská policie Blansko, Sadová č.p. 149/2, 678 01 Blansko
5. Městský úřad Blansko, odbor hospodářské správy, nám. Svobody č.p. 32/3, 678 24 Blansko
-k vyvěšení na úřední desce a způsobem umožňujícím dálkový přístup se žádostí o bezodkladné vyvěšení na dobu 30 dnů a o zpětné zaslání potvrzení o vyvěšení po uvedené době (vyvěsit pod názvem „Návrh stanovení MÚP na parkovišti u OC Kaufland v Blansku“)
6. Ostatní dotčené osoby dle ust. § 173 odst. 1 správního řádu
-v souladu s dikcí § 173 odst. 1 správního řádu doručuje Městský úřad Blansko toto opatření obecné povahy dotčeným osobám veřejnou vyhláškou

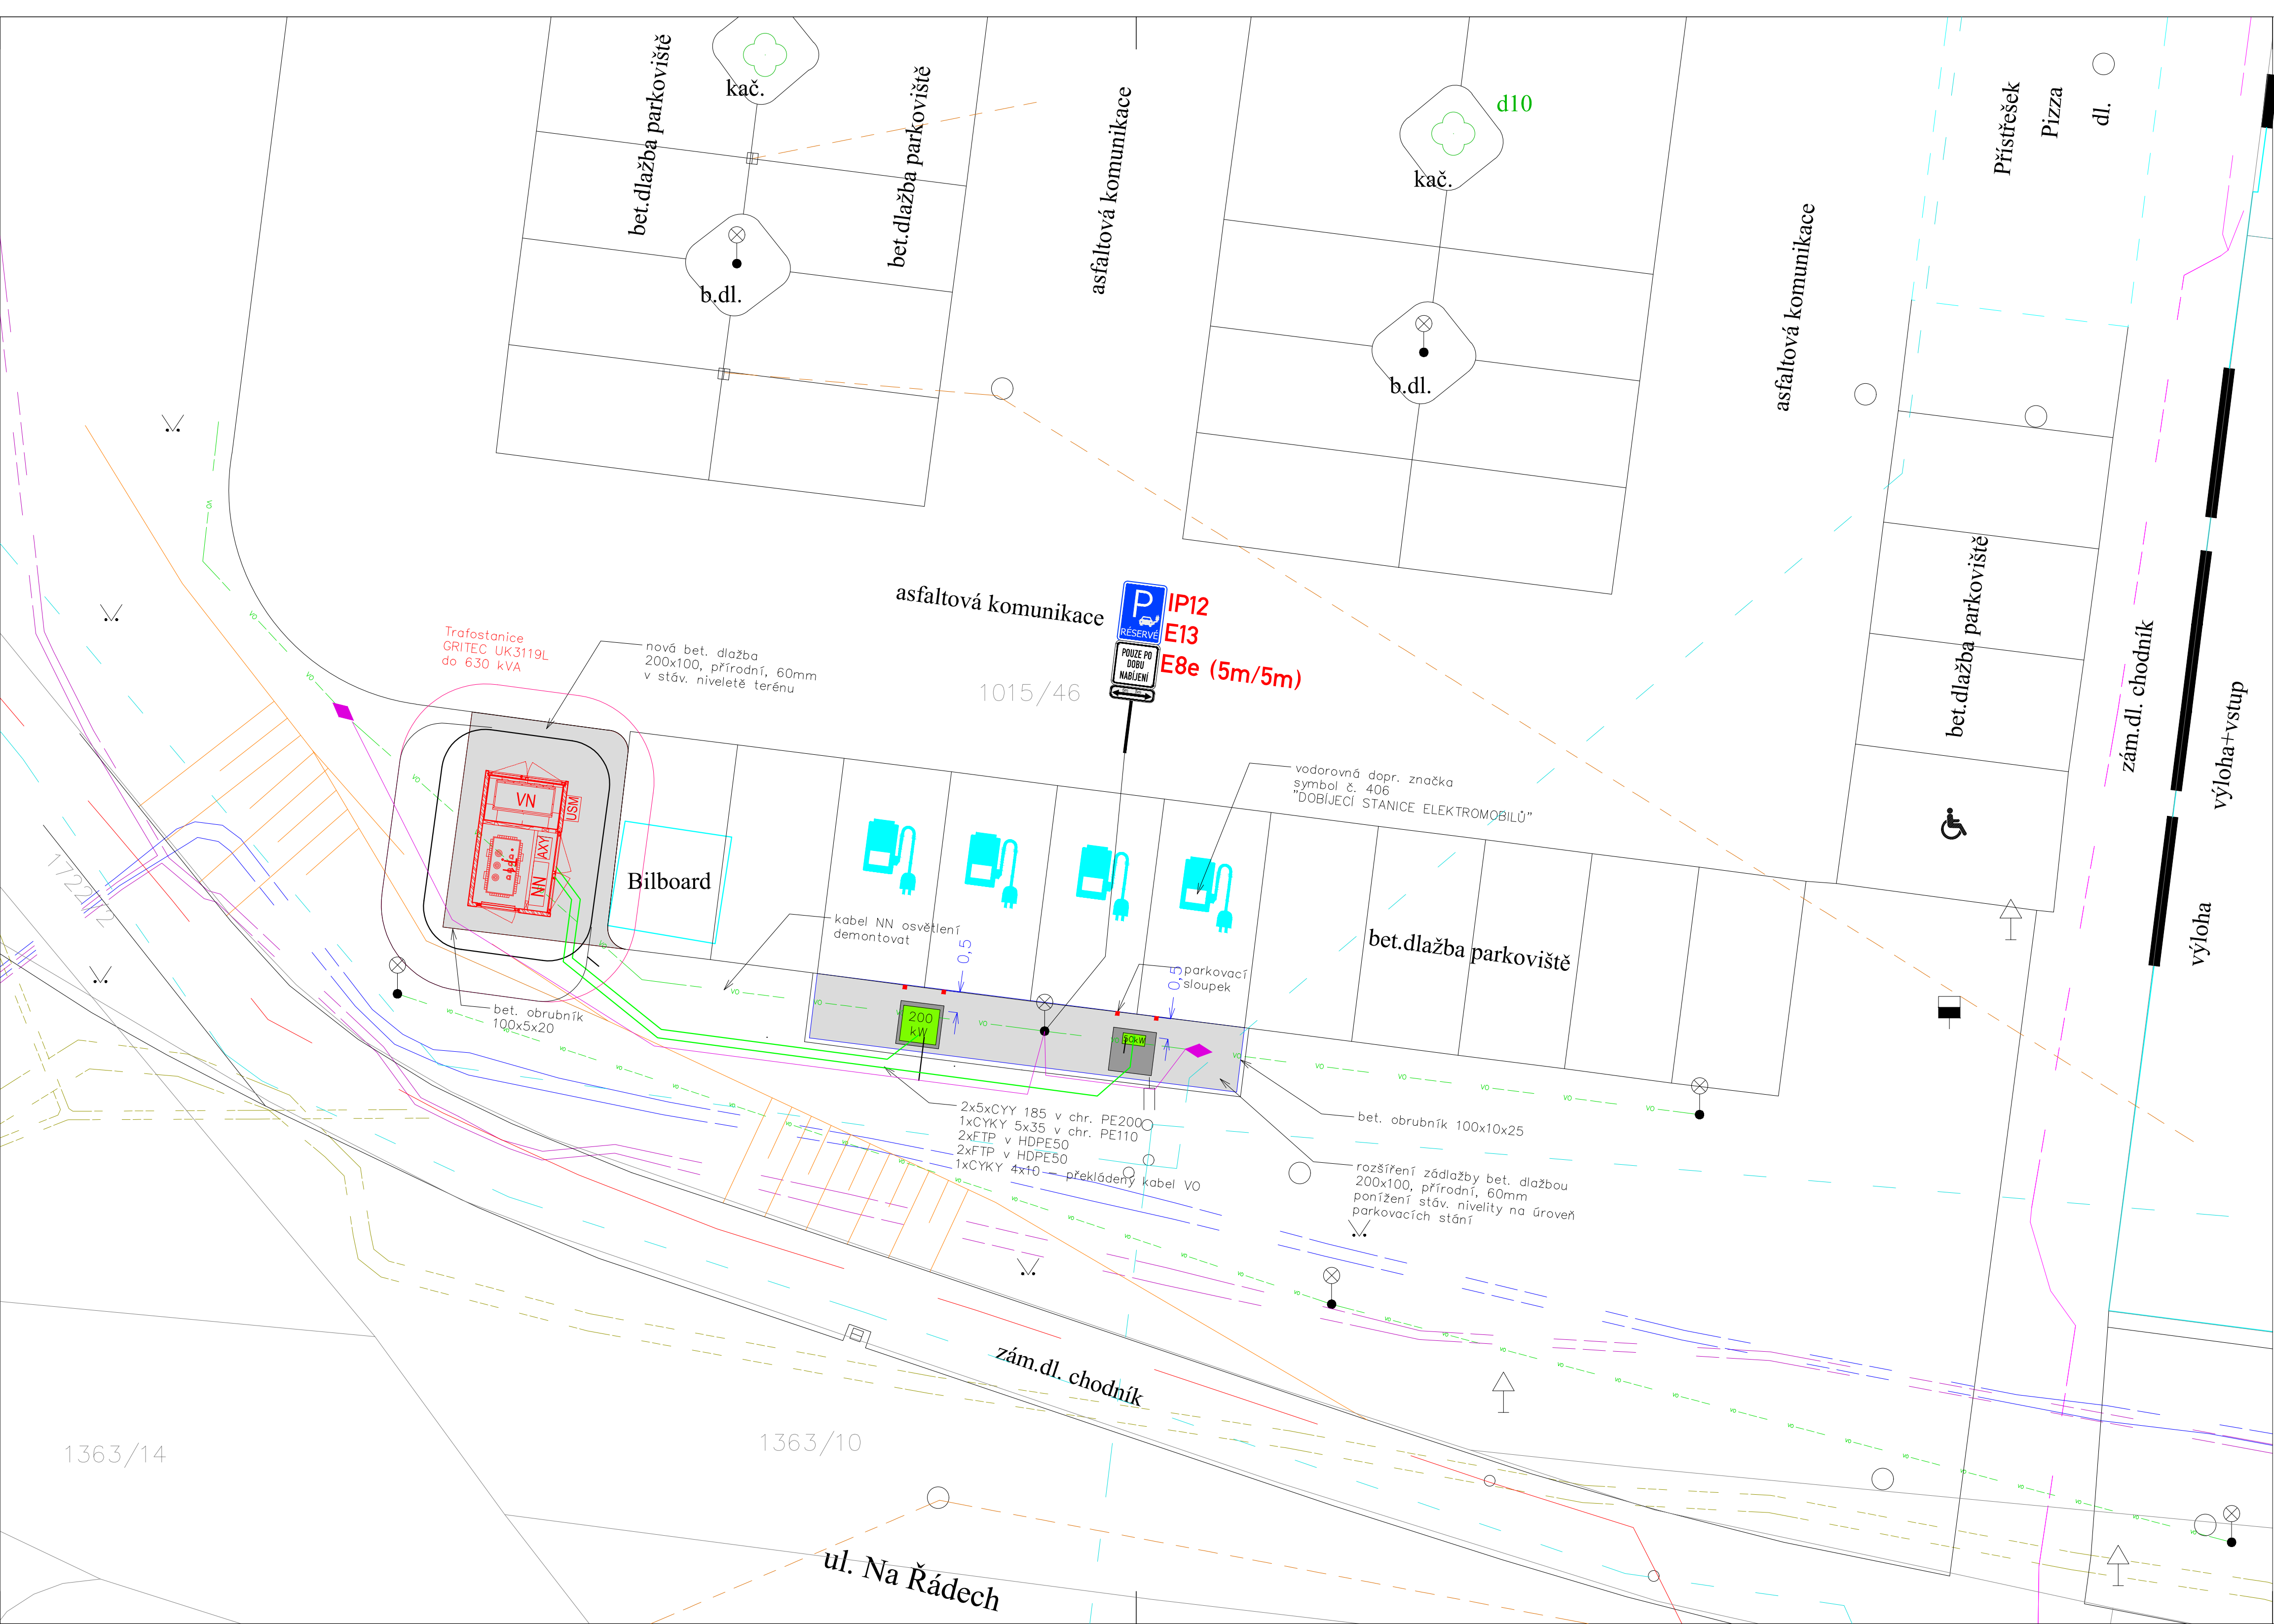

- LEGENDA EL. VEDENÍ
- projektované zemní kabelové vedení NN
 - nové ochranné pásmo trafostanice
 - uzemnění
 - přeložený kabel areálového osvětlení

- LEGENDA MAPOVÝCH PODKLADŮ
- hranice parcely KN
 - 388/1 parcelní číslo KN
 - kresba účelové mapy - hranice ploch
 - kresba účelové mapy - zástavba
 - plot
 - dopravní značka
 - kresba účelové mapy - svah
 - nová betonová dlažba přírodní

- LEGENDA EL. PRVKŮ
- dobíjecí stojan 200 kW
 - dobíjecí stojan 50 kW
 - betonový základ pod dobíjecí stojan 100x100x100 cm
 - svítidlo VO

- LEGENDA STÁV. INŽENÝRSKÝCH SÍTÍ
- vodovod
 - kanalizace
 - sdělovací kabel
 - zemní kabelové vedení VN
 - zemní kabelové vedení VN
 - STL plynovod
 - kabel VO
 - odpojený kabel NN

Proudová soustava : VN - 3~50Hz, 35 000 V
Proudová soustava : NN - 3PEN-50Hz, 230/400 V, TN-C, TN-C-S

Ochranné opatření před úrazem el.proudem do 1000 V dle ČSN 33 2000-4-41 ed. 3:
Automatickým odpojením od zdroje dle čl. 411
Ochrana základní - izolací (čl. A1 Přílohy A)
Přepážky nebo kryty (čl. A2 Přílohy A)
Dvojitá nebo zesílená izolace
Doplňující ochranné pospojování (č. 415.2)

Ochrana při poruše automatickým odpojením od zdroje v síti TN (čl. 411.3, 411.4)

Ochrana před přímým dotykem v rozvodných el. zařízeních v distribuční soustavě dodavatele elektřiny:
nad 1000 V: polohou dle PNE 33 0000-1, edice 6, čl. 3.2.2.1
zábranou dle PNE 33 0000-1, edice 6, čl. 3.2.2.2
přepážkami nebo kryty dle PNE 33 0000-1, edice 6, čl. 3.2.2.3
izolací dle PNE 33 0000-1, edice 6, čl. 3.2.2.4

Všechny podzemní sítě jsou zakresleny orientačně. Před zahájením zemních prací je nutno zabezpečit vytčnění.

AUTORIZACE:

VYPRACOVAL	Ing. Jaroslav Vévoda	ZOD. PROJEKTANT	Ing. Jaroslav Vévoda		
ZHOTOVITEL PD	ENERGY PROJECT, s.r.o., Vrahovická 4251/18, 796 01 Prostějov, IČ 28306627				
KRAJ	Jihomoravský	OKRES			
KATASTR. ÚZEMÍ	Blansko				
MÍSTO STAVBY	Blansko				
STAVEBNÍK	E.ON Drive Infrastructures, s.r.o., F.A.Gertnera 2151/6, 370 01 České Budějovice			Č. STAVBY:	
NÁZEV STAVBY	DOBÍJECÍ STANICE BLANSKO, NA ŘADECH, INTERCORA			DATUM: 05-2024	
				FORMÁT: 3A4	
				STUPEŇ PD: DUR	
NÁZEV VÝKRESU	KOORDINAČNÍ SITUAČNÍ VÝKRES			MĚŘITKO: 1:125	Č. VÝKRESU: C.3