
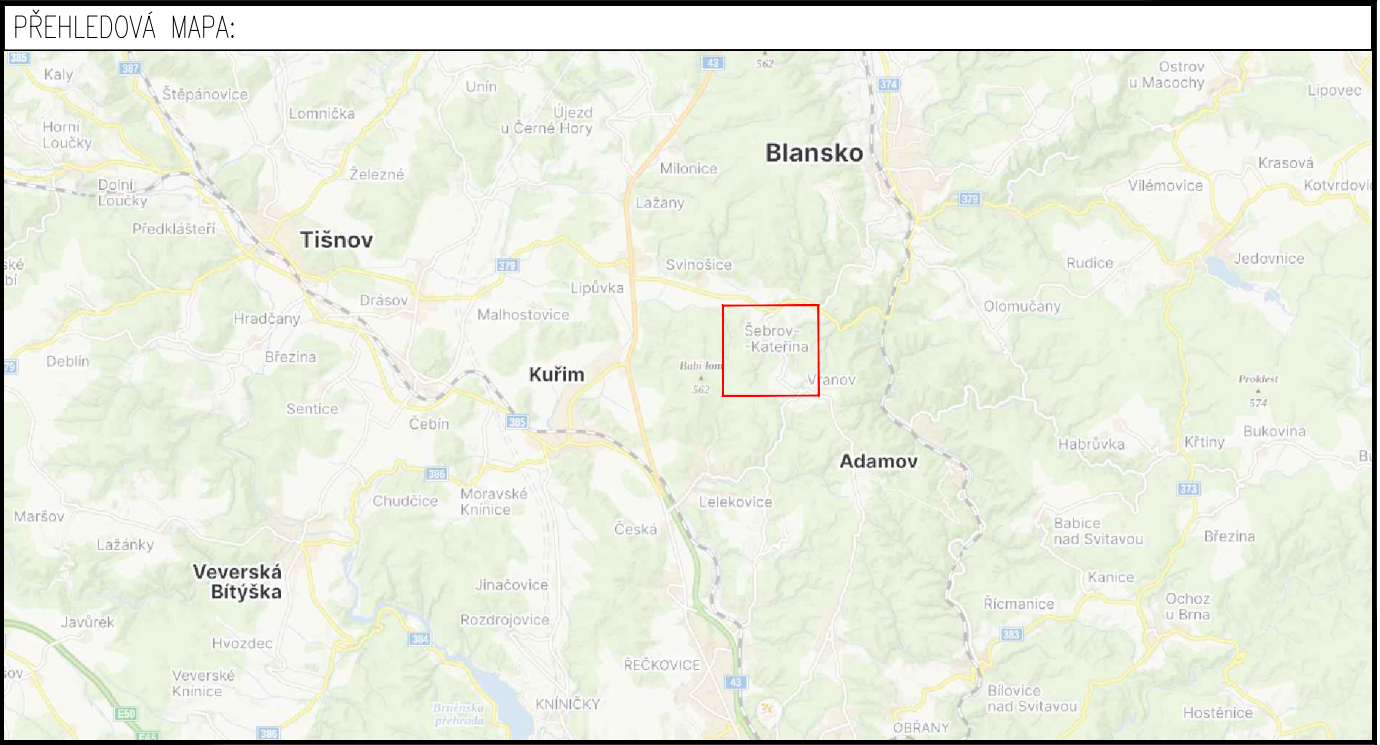


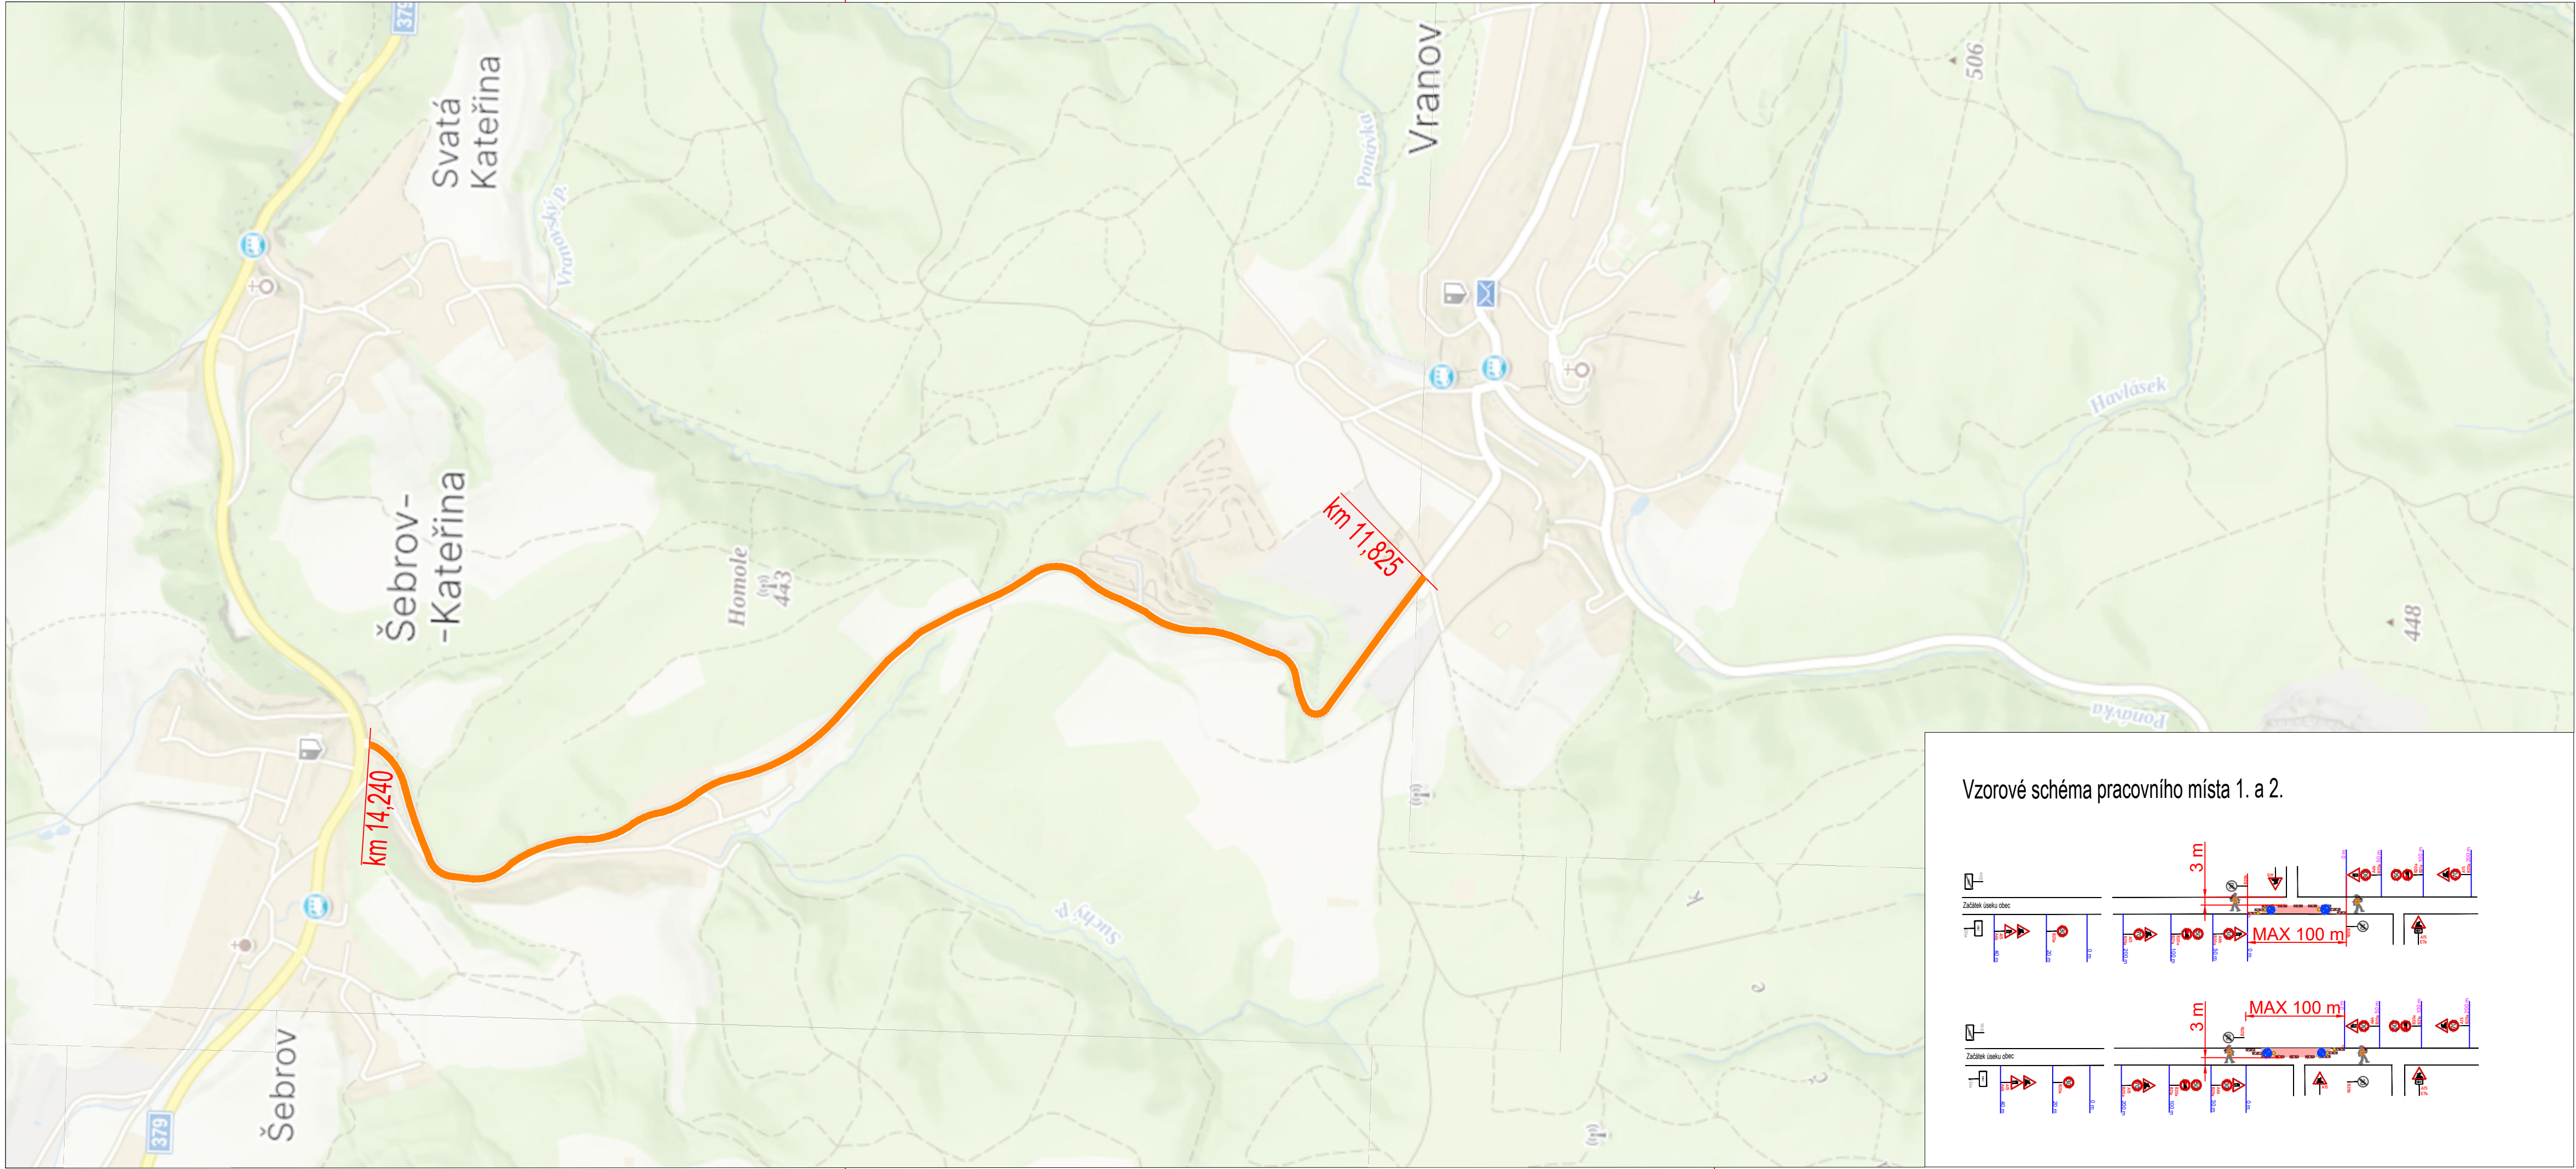

LEGENDA:

**IP4b**

STÁVAJÍCÍ SVISLÉ DZ

**A15**

PŘECHODNÉ SVISLÉ DZ




ÚSEK DOTČENÝ PRACOVNÍMI ČINNOSTMI

POZNÁMKA:
Umístění dopravního značení bude instalováno v souladu s TP č. 65, TP č. 66, TP č. 133 a s ustanovením zákona č. 361/2000 Sb.
Otevřené výkopy a pracovní místo bude odpovídajícím způsobem zabezpečeno dle zákona č. 183/2006 Sb. a zásad BOZP.

- TP č.65 (Zásady pro dopravní značení na pozemních komunikacích)
- TP č.66 (Zásady pro označování pracovních míst na pozemních komunikacích)
- TP č.133 (Zásady pro vodorovné dopravní značení na pozemních komunikacích)

Oprava silnice III/37915 - Etapa 1.

PRACOVNÍ MÍSTA ŘÍZENÁ OPRÁVNĚNÝMI OSOBAMI

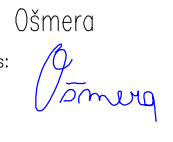ZNAKOM s.r.o. – ZENGROVA 2694/4, 615 00 BRNO, TEL. 602 332 710, ZNAKOM@ZNAKOM.CZ, (PRACOVÍŠTĚ: RYBNÍČEK 12, 602 00 BRNO)			
Vypracoval: Milan Prokop podpis: 	Zodpovědný projektant: Milan Prokop podpis: 	Technická kontrola: Petr Ošmera podpis: 	 ZNAKOM s.r.o., ZENGROVA 2694/4, 615 00 BRNO
Místo:	Vranov – Šebrov	Číslo zak.:	24ZO1045
Komunikace:	silnice III/37915	Formát:	840x297
Staničení úseku:	km 11,825 – km 14,240	Datum:	6/2024
Akce:	III/37915 Vranov - Šebrov		Číslo přílohy:
Obsah:	PŘECHODNÁ ÚPRAVA PROVOZU		1