


KOORDINAČNÍ SITUACE

MÍSTNÍ KOMUNIKACE LIPOVEC
M 1:250

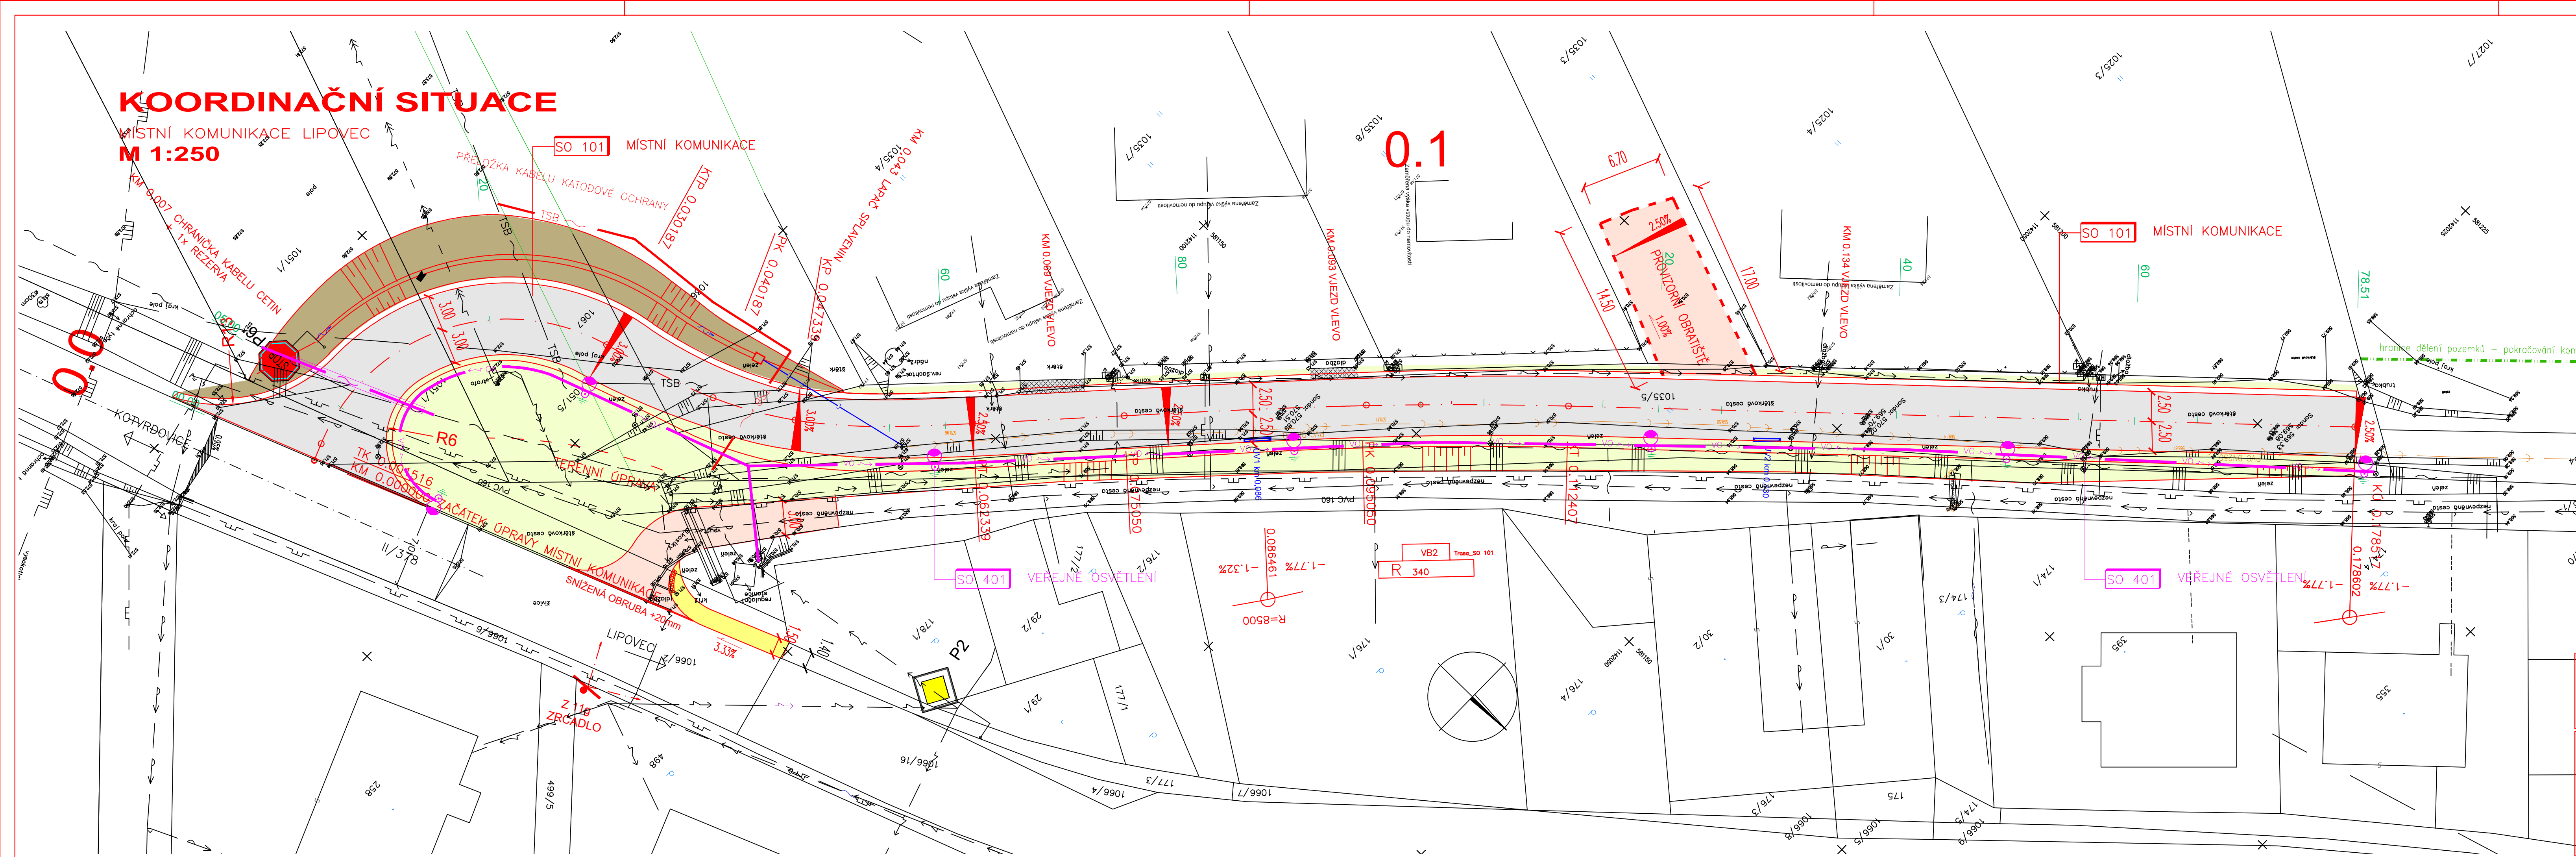

LEGENDA:

Stávající inženýrské sítě

PLYNOVOD NTL	
JEDNOTNÁ KANALIZACE	
KABEL NN	
KABEL VN	
KABEL VO	
KABEL TEL. MÍSTNÍ	
KABEL TEL. DÁLKOVÝ	
VODOVOD PITNÁ VODA	

Plochy

	BETONOVÁ DLAŽBA
	ASFALT
	NÁSYP
	VÝKOP
	CHODNÍKY

STAVEBNÍ OBJEKTY

SO 101	MÍSTNÍ KOMUNIKACE
SO 401	VEŘEJNÉ OSVĚTLENÍ

SOUŘADNICOVÝ SYSTÉM : JTSK
VÝŠKOVÝ SYSTÉM : Bpv

ZODP. PROJEKTANT : Ing. Drnec		NAVRHL/VYPRACOVAL : Ing. Drnec	TECHNICKÁ KONTROLA : Ing. Drnec		Ing. Rudolf Drnec Kaniče 298, 664 01 Kaniče projekční a inženýrská činnost, drobná stavební údržba dopravní stavby, mosty, vodovody, kanalizace ČKAIT 1000311 IČO 13041746
HL. ING. PROJEKTU : Ing. Drnec		KRESLIL/CAD : HP 750C			
OO : Brno—venkov MĚO : Blansko			FORMAT :		
OBJEDNATEL : Obec Lipovec			DATUM :		02/2020
AKCE :			ČÍS. ZAKÁZKY :		
LIPOVEC MÍSTNÍ KOMUNIKACE KOORDINAČNÍ SITUACE			STUPEŇ : DŮR+DSP		SOUPRAVA :
			MĚŘITKO : 1:250		
			PŘÍLOHA ČÍS. : C3		

DÚR+DSP