



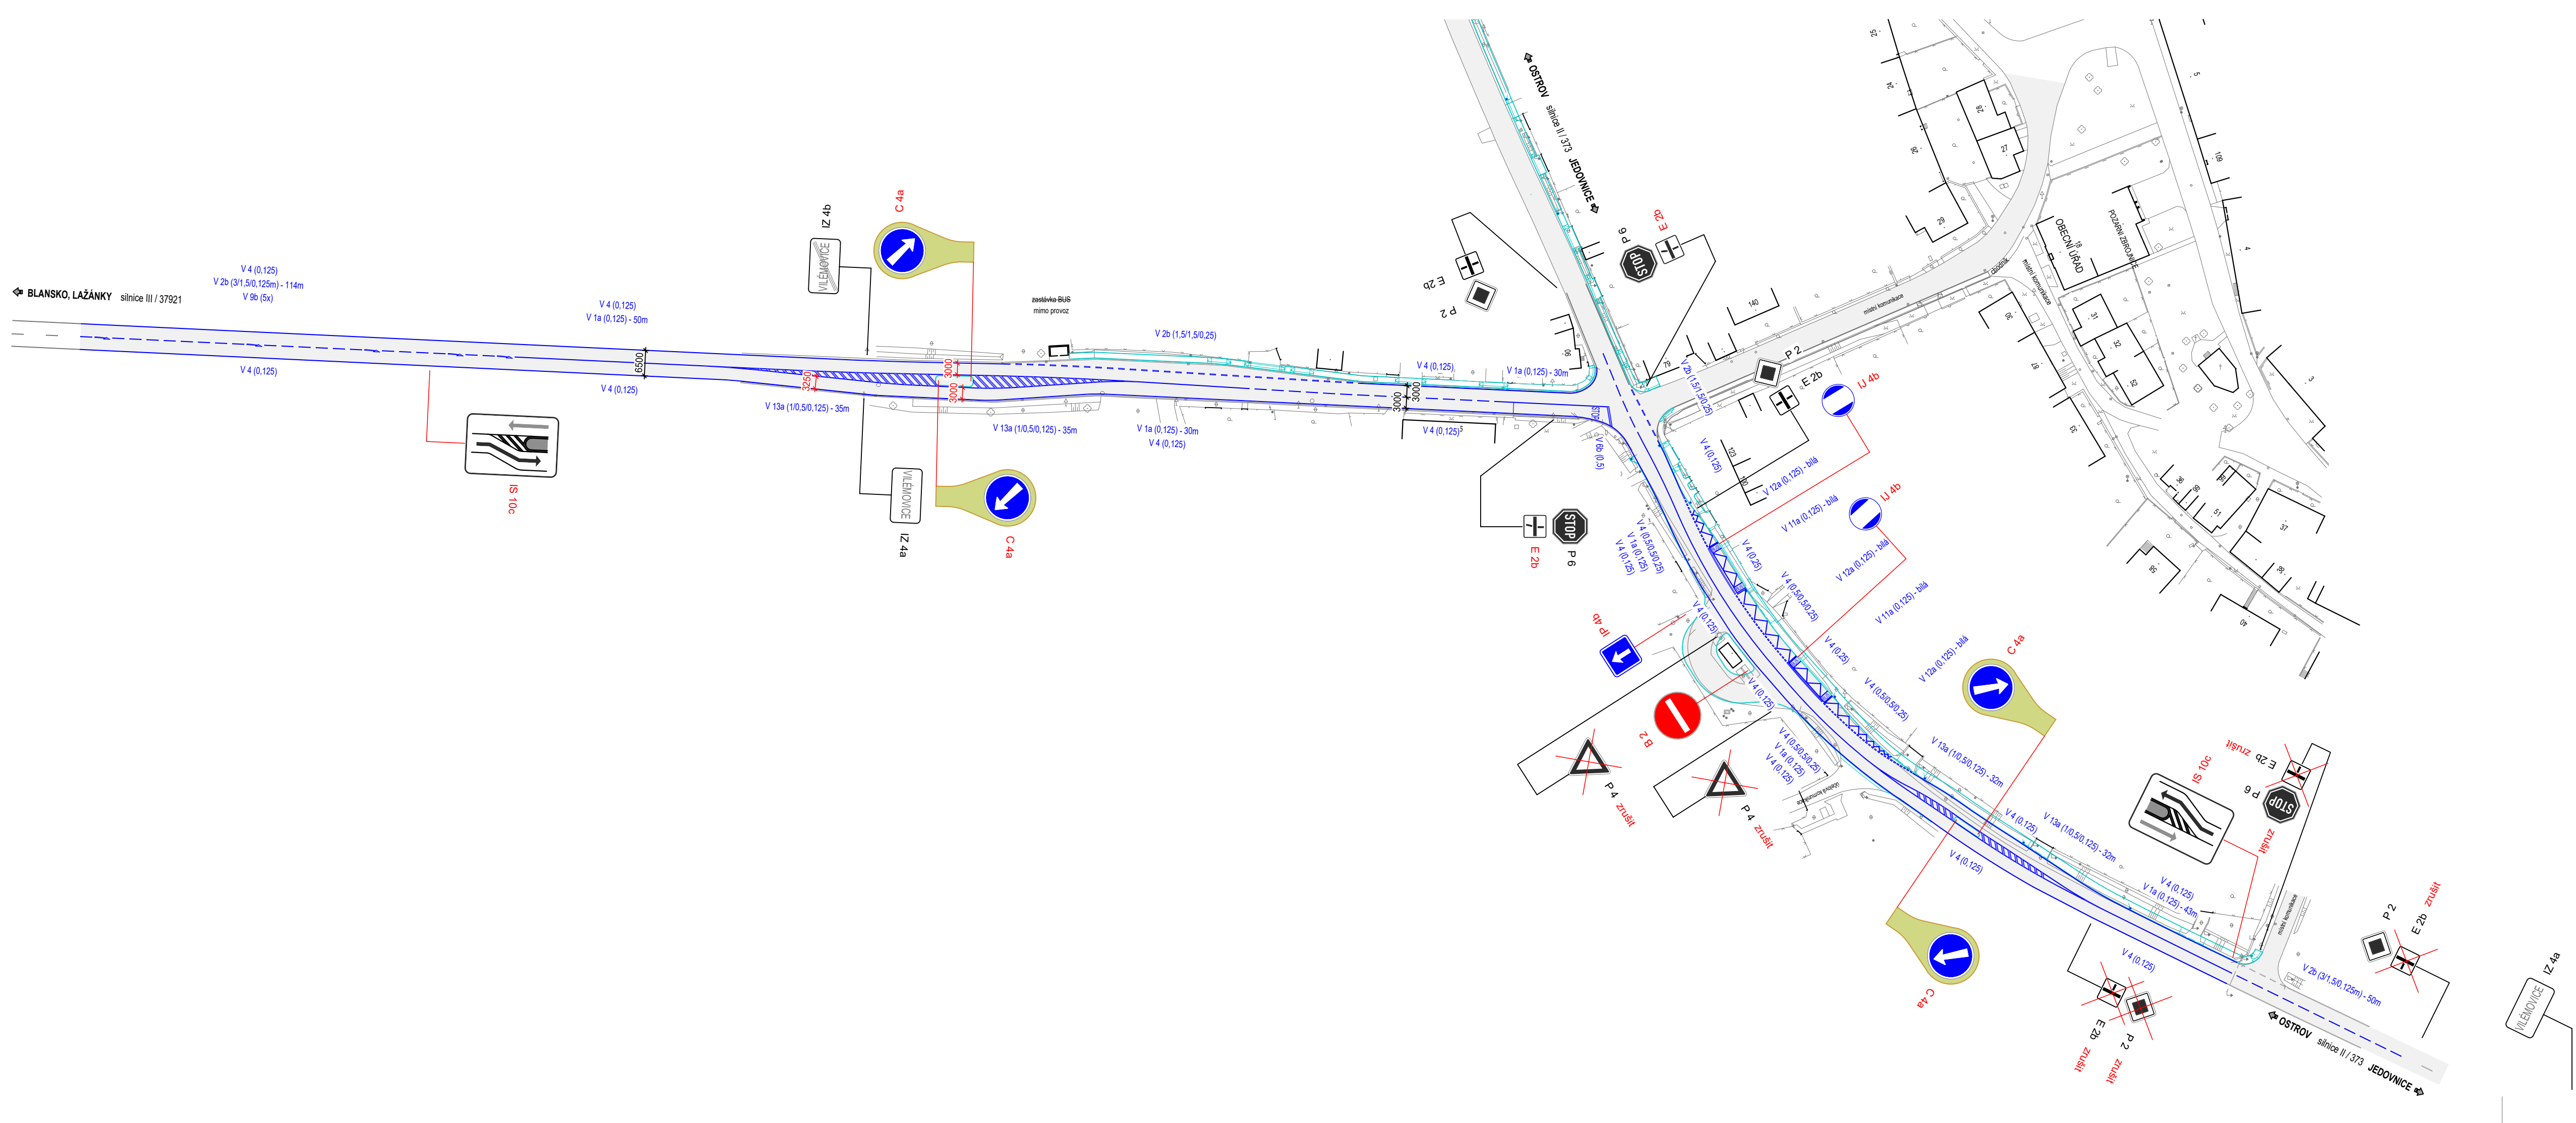

NÁVRH
svislé dopravní značení

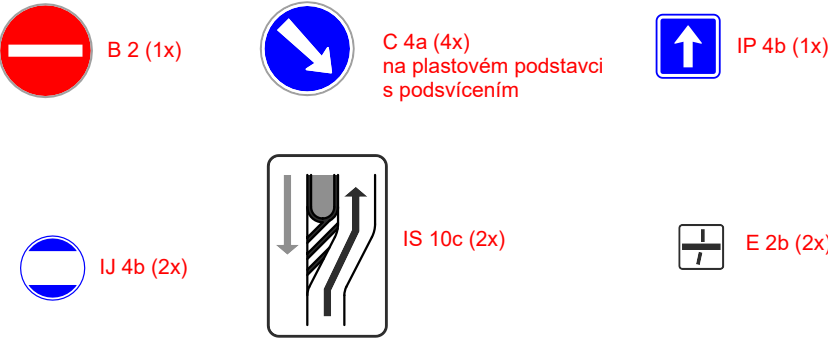

vodorovné dopravní značení (barva bílá)

- V 1a (0,125m)
- V 2b (1,5/1,5/0,25m)
- V 2b (3/1,5/0,125m)
- V 4 (0,125m)
- V 4 (0,25m)
- V 4 (0,5/0,5/0,25m)
- V 6b (0,5m)
- V 11a (0,125m)
- V 12a (0,125m)
- V 13a (1/0,5/0,125m)

Dopravní značení bude provedeno a osazeno dle vyhl. č. 294/2015, TP 65, TP 133
Velikost značek "základní"; provedení "retroreflexní"; třída RA1 dle ČSN EN 12899-1

ODP. PROJEKTANT	VYPRACOVAL	KRESLIL	ODEHNAL PETR projektová a inženýrská činnost Zahradní 676, 679 06 Jedovnice e - mail : p.oda@seznam.cz	
ODEHNAL PETR	ODEHNAL PETR	ODEHNAL PETR		
STAVEBNÍK: Obec Vilémovice, Vilémovice 18, 679 06 Jedovnice			STUPĚN PD	PDPS
Stavba: CHODNÍKY v průtahu obcí (zvýšení bezpečnosti chodců) VILÉMOVICE			FORMÁT	5 A4
Část: SO 101 Komunikace			DATUM	06/2018
DOPRAVNÍ ZNAČENÍ - trvalé			Č. ZAKÁZKY	22/2018
			MĚŘÍTKO	Č. PŘÍLOHY
			1:1000	D.1.1.11