


KOORDINAČNÍ SITUACE

LIPOVEC - PŘECHOD PRO PĚŠÍ
M 1:200

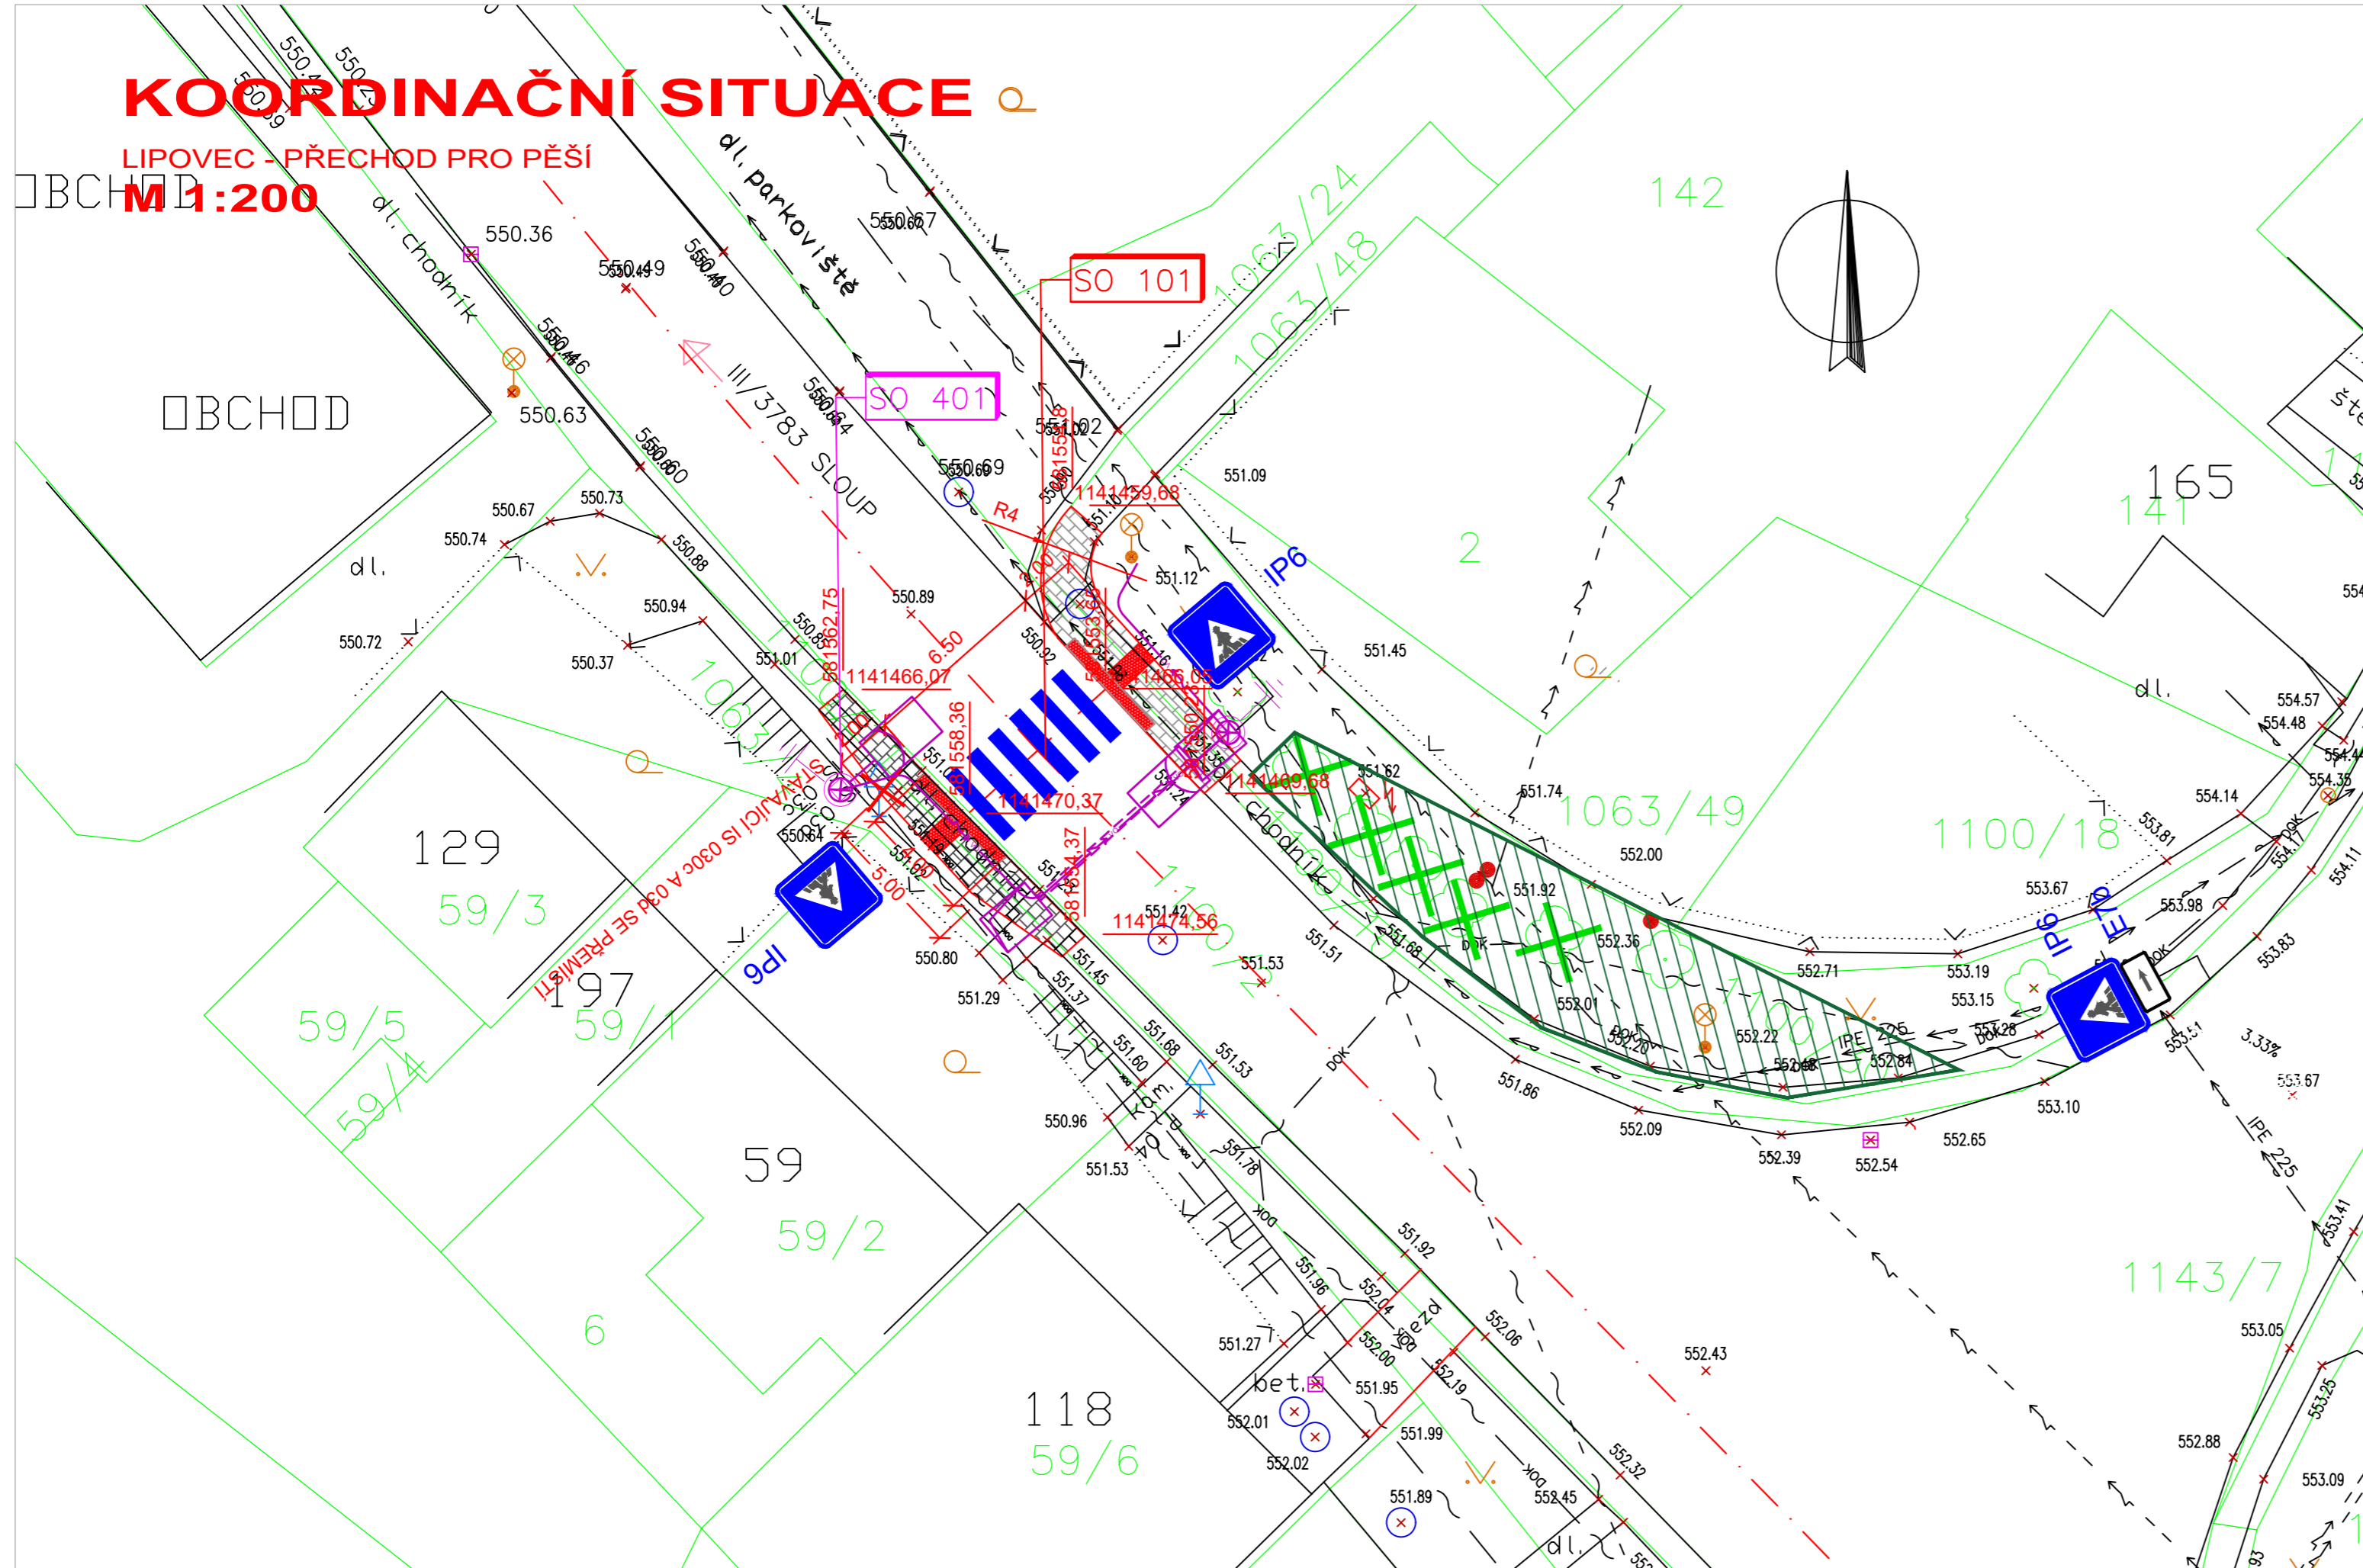

LEGENDA:

Stávající inženýrské sítě

PLYNOVOD NTL	
JEDNOTNÁ KANALIZACE	
VZDUŠNÉ NN	
KABEL NN	
KABEL VO	
KABEL TEL. MÍSTNÍ	
KABEL OPTICKÝ	
VODOVOD PITNÁ VODA	

Plochy

	BETONOVÁ DLAŽBA
	RELIEFNÍ DLAŽBA
	ODSTRANĚNÍ ZELENĚ V ROZHLEDOVÉM TROJÚHELNÍKU

STAVEBNÍ OBJEKTY

	PŘECHOD PRO PĚŠÍ
	VEŘEJNÉ OSVĚTLENÍ

SOUŘADNICOVÝ SYSTÉM : JTSK
VÝŠKOVÝ SYSTÉM : Bpv

PDPS

ZODP. PROJEKTANT : Ing. Drnec	NAVRHL/VYPRACOVAL : Ing. Drnec	TECHNICKÁ KONTROLA : Ing. Drnec	Ing. Rudolf Drnec Kanice 298, 664 01 Kanice projektční a inženýrská činnost, drobná stavební údržba dopravní stavby, mosty, vodovody, kanalizace ČKAIT 1000311 IČO 13041746
HL. ING. PROJEKTU: Ing. Drnec	KRESLIL/CAD : HP 750C		
OÚ : Brno-venkov MeO : Blansko ORJEDNATEL : Obec Lipovec		FORMÁT : DATUM : 03/2023	
AKCE : LIPOVEC PŘECHOD PRO PĚŠÍ		ČÍS. ZAKÁZKY : STUPEŇ : PDPS MĚŘITKO : 1:200	SOUPRAVA : PŘÍLOHA ČÍS. : C3
KOORDINAČNÍ SITUACE			