


BOŘITOV

ZMĚNA Č.2 UZEMNÍHO PLÁNU

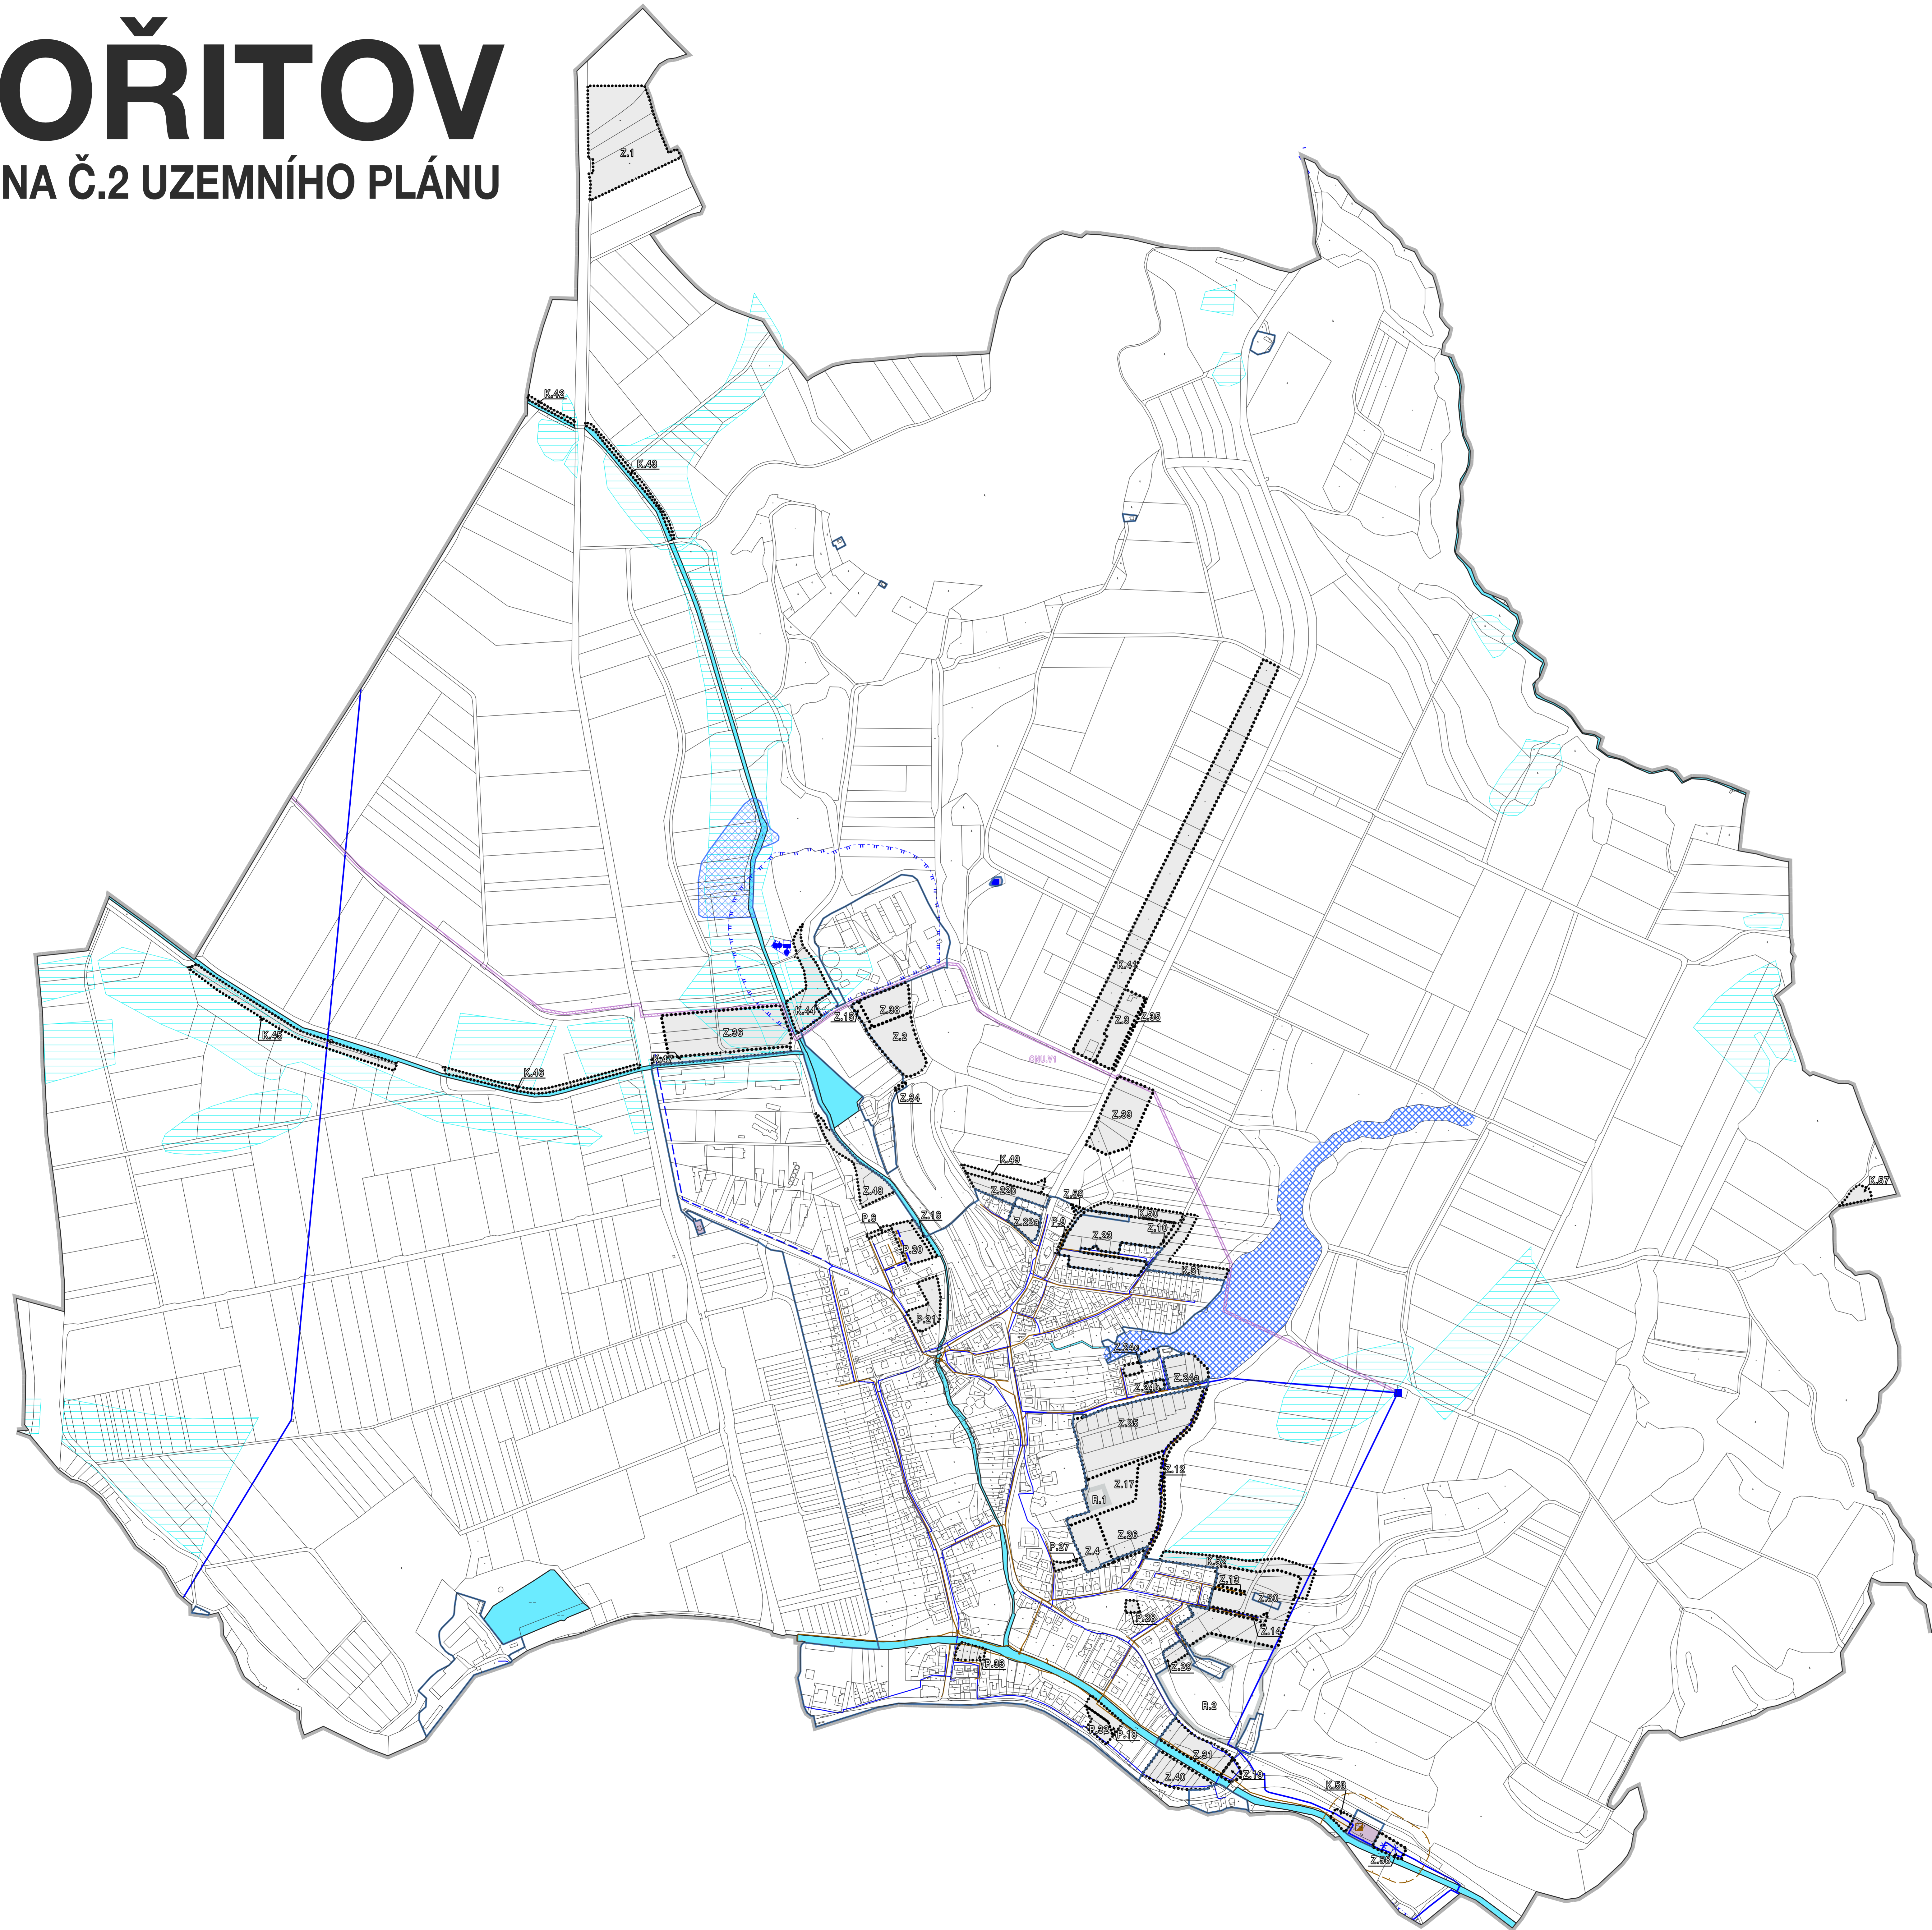

HRANICE, IDENTIFIKACE PLOCH	
	hranice řešeného území
	hranice katastru
	hranice zastavěného území k 15. 4. 2024
	zastavěné plochy
	plochy přestavby
	plochy změn v krajině
	plochy rezerv

ZÁSOBOVÁNÍ VODOU A ODKANALIZOVÁNÍ	
STAV	NÁVRH
	koridor pro vodovod
	koridor pro vodovod - ke zrušení
	vodovodní řád - hlavní
	vodovodní řád
	rušení vodovodu
	vodňajem
	vodní zdroj
	ochranné pásmo vodního zdroje I. stupně
	ochranné pásmo vodního zdroje II. stupně - vnitřní
	ochranné pásmo vodního zdroje II. stupně - vnější
	kanalizace
	čistírna odpadních vod
	pásmo ochrany prostředí kolem ČOV
	území pro umístění potrubí
	území pro umístění soustavy potrubí
	meliorace
	vodní toky a plochy

ZÁZNAM O ÚČINNOSTI

SPŘÍMAVÝ ORGÁN, KTERÝ ZMĚNU Č. 2 UZ. PLÁNU VYDAL:	ZASTUPITELSTVO OBCE BOŘITOV
POMOCNÉ ČÍSLO POSLEDNÍ ZMĚNY ÚP:	
DATA UJASNĚNÍ ÚČINNOSTI ZMĚNY Č. 2 UZ. PLÁNU:	
OPRAVNĚNÁ ÚŘEDNÍ OSOBA PŘEDKLADATELE:	MĚSTSKÝ ÚŘAD BLANŠKO STAVEBNÍ ÚŘAD ODKALIZOVÁNÍ A REGIONÁLNÍ ŘÍZDVOJE
PODPIS:	RAZÍTKO:
JMÉNO A PŘÍJMĚNĚ:	INGL. ARCH. JIŘÍ KOUŘIL
FUNKCE:	VEDOUČÍ ODD. ÚP A PR. ÚJ. MĚU BLANŠKO

KONCEPCE TECHNICKÉ INFRASTRUKTURY - ZÁSOBOVÁNÍ VODOU, ODKANALIZOVÁNÍ

BOŘITOV - ZMĚNA Č.2 UZEMNÍHO PLÁNU		
EVJENČNÉ ČÍSLO:	223-001-001	
ZVYKLOVÉL:	URBANISTICKÉ STŘEDISKO BRNO, SPOL. S. R. O.	
PROJEKTANT:	ING. ARCH. VANDA CZERNÉHOVÁ ING. P. VESELÝ, MGR. M. NOVOTNÝ M. BRYCHTOVÁ, MGR. L. BURTŠKOVÁ	
POŘIZOVATEL:	Městský úřad Blansko - Stavební úřad oddělení územního plánování a regionálního rozvoje	
MĚŘÍTKO:	1:5 000	04-A
DATUM:	ČERVEN 2024	