



# BUKOVINKA

## ÚZEMNÍ PLÁN

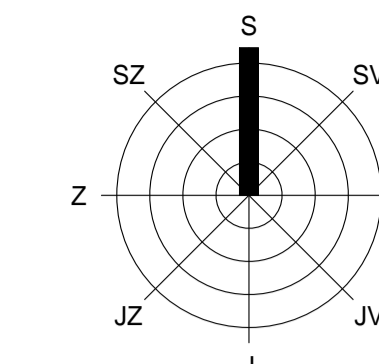

Úplné znění po vydání změny č.1

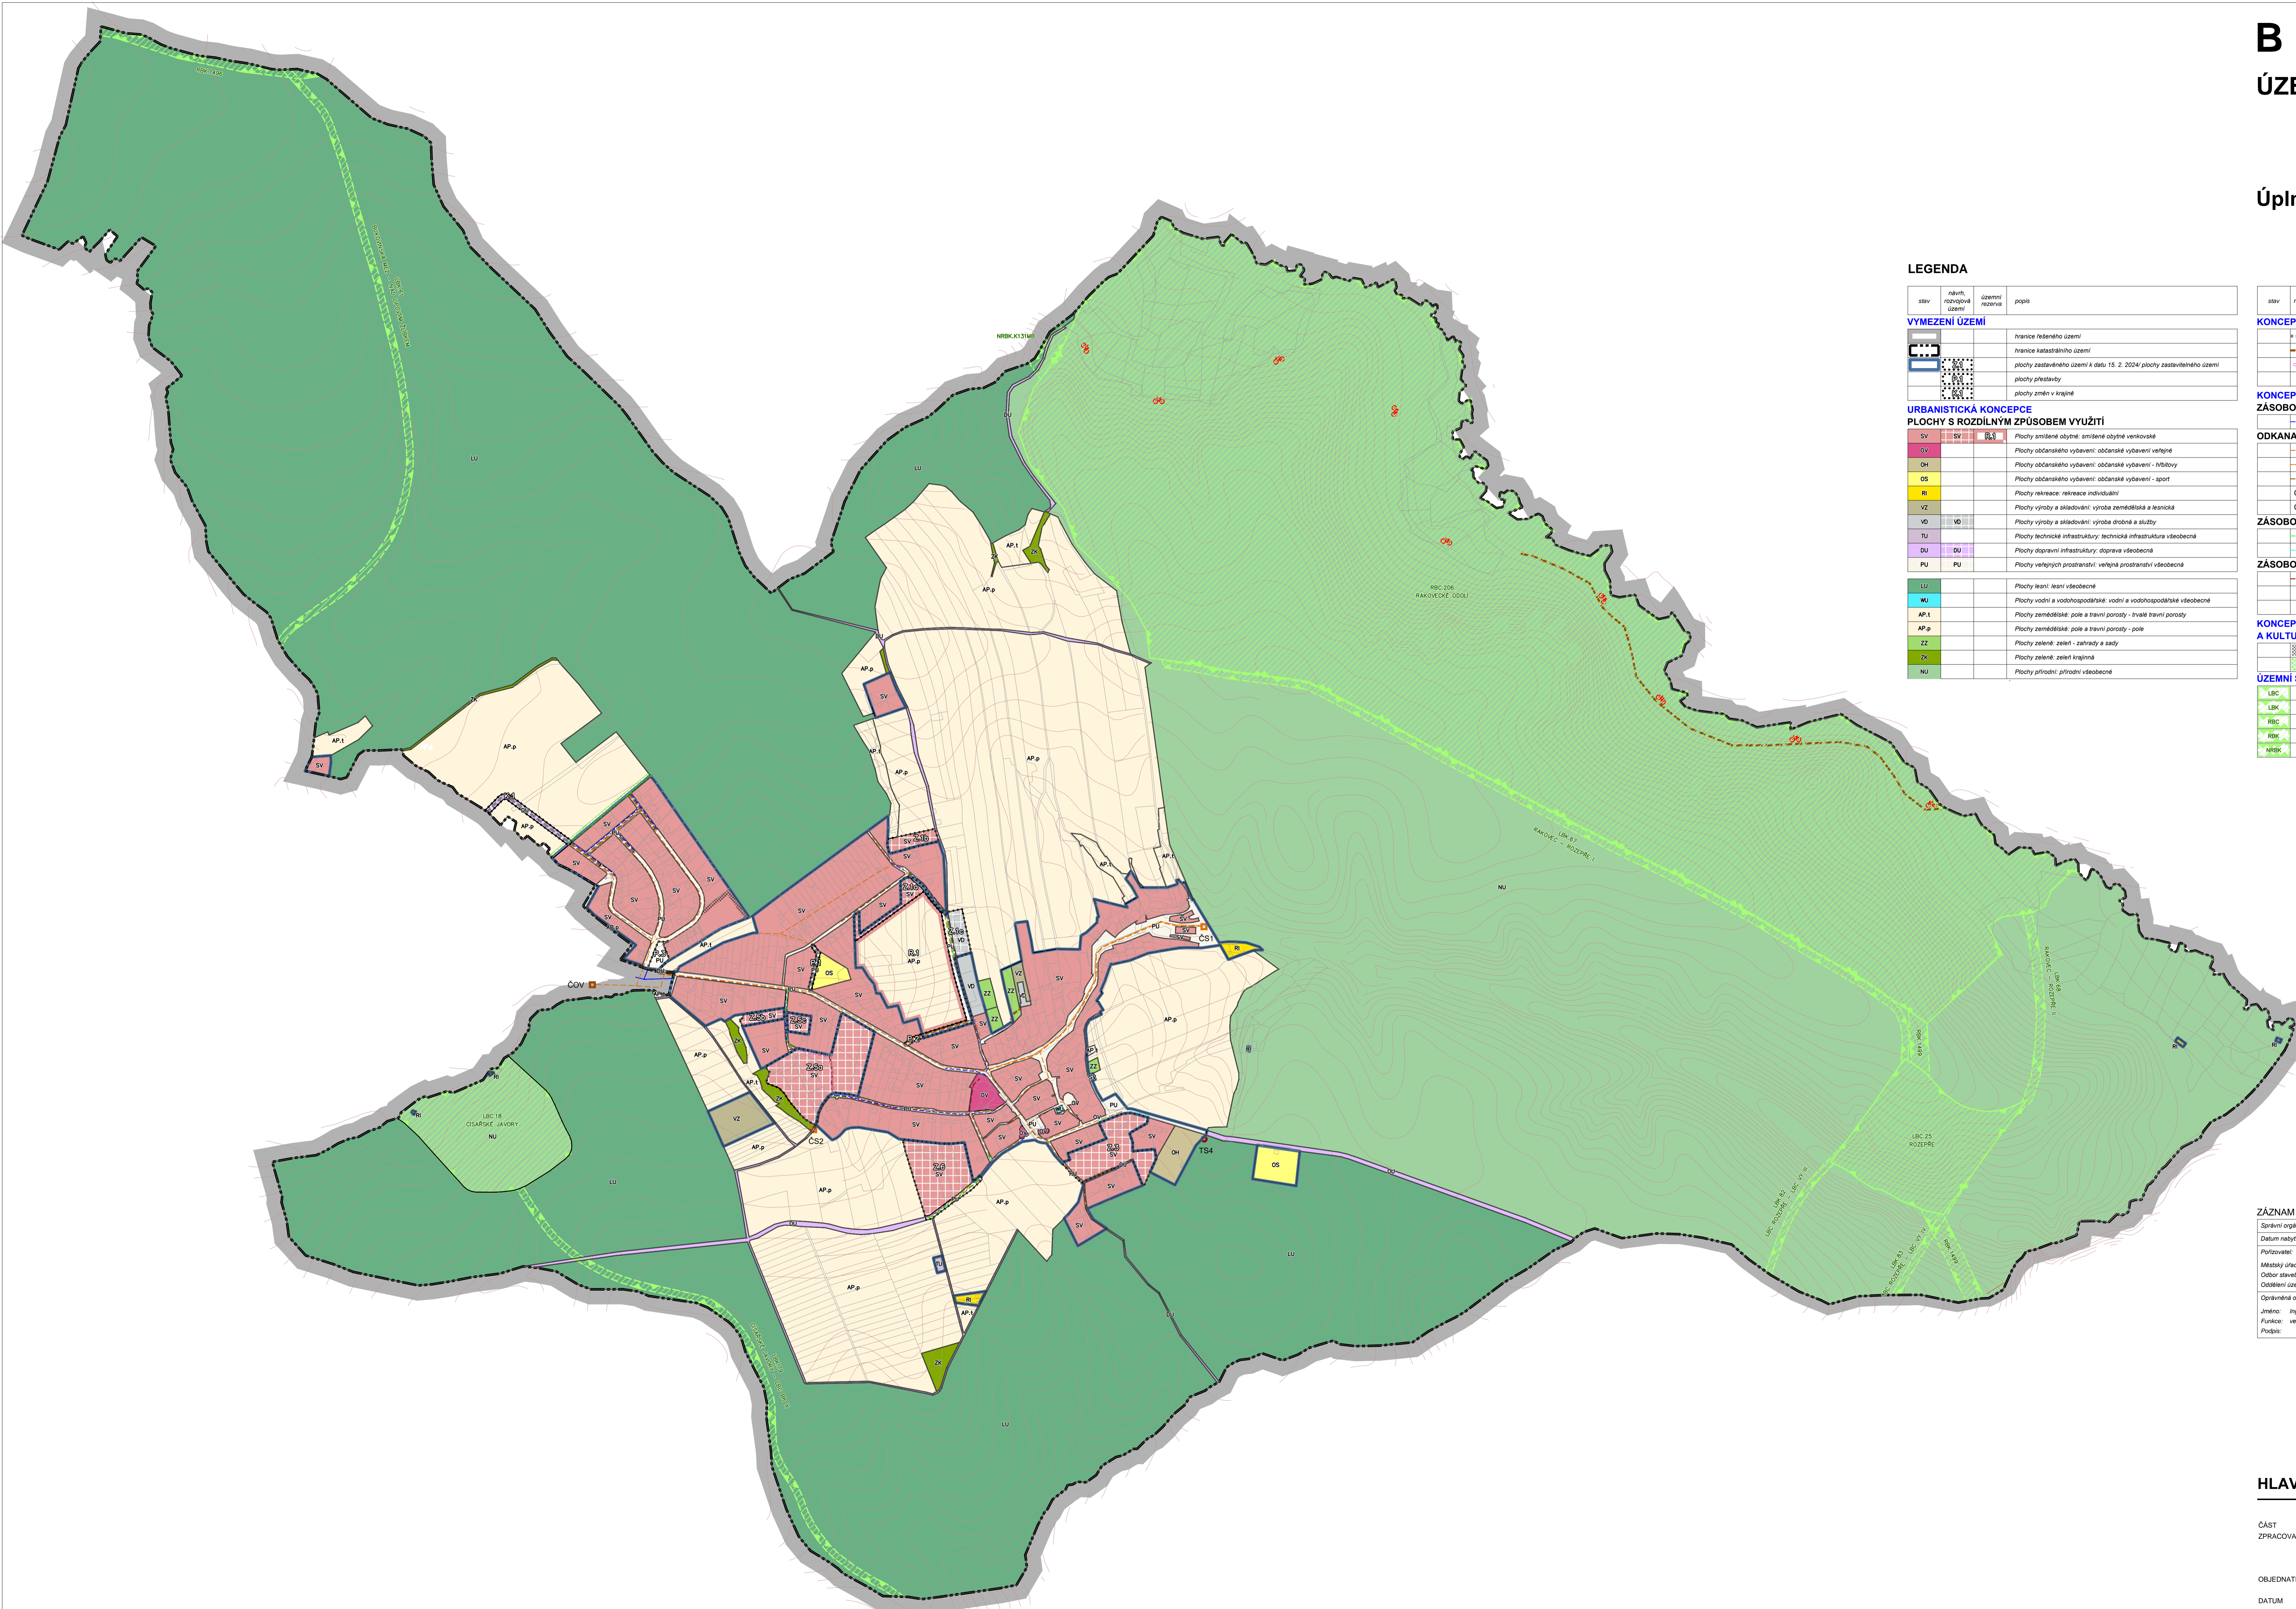

### LEGENDA

stav	návrh, rozpočtové území	územní rezerva	popis
<b>VYMEZENÍ ÚZEMÍ</b>			
			hranice řešeného území
			hranice katastrálního území
			plochy zastavěného území k datu 15. 2. 2024/ plochy zastavěného území
			plochy přestavby
			plochy změn v krajině
<b>URBANISTICKÁ KONCEPCE</b>			
<b>PLOCHY S ROZDÍLNÝM ZPŮSOBEM VYUŽITÍ</b>			
SV	SV		Plochy smíšené obytné: smíšené obytné venkovské
OV			Plochy občanského vybavení: občanské vybavení veřejné
OH			Plochy občanského vybavení: občanské vybavení - hřbitovy
OS			Plochy občanského vybavení: občanské vybavení - sport
R			Plochy rekreace: rekreace individuální
VZ			Plochy výroby a skladování: výroba zemědělská a lesnická
VO	VO		Plochy výroby a skladování: výroba drobná a služby
TU			Plochy technické infrastruktury: technická infrastruktura všeobecná
DU	DU		Plochy dopravní infrastruktury: doprava všeobecná
PU	PU		Plochy veřejných prostranství: veřejné prostranství všeobecné
LU			Plochy lesní: lesní všeobecné
WU			Plochy vodní a vodohospodářské: vodní a vodohospodářské všeobecné
AP.1			Plochy zemědělské pole a travní porosty - trvalé travní porosty
AP.p			Plochy zemědělské pole a travní porosty - pole
ZZ			Plochy zeleně: zeleně zahradní a sady
Z*			Plochy zeleně: zeleně krajinná
NU			Plochy přírodní: přírodní všeobecné

stav	návrh, rozpočtové území	územní rezerva	popis
<b>KONCEPCE DOPRAVNÍ INFRASTRUKTURY</b>			
			místní komunikace
			účelová komunikace
			pěší komunikace
			cyklostezka
<b>KONCEPCE TECHNICKÉ INFRASTRUKTURY</b>			
<b>ZÁSOBOVÁNÍ VODOU</b>			
			vodovodní řad
<b>ODKANALIZOVÁNÍ</b>			
			gravitační řad oddělné splaškové kanalizace
			výhledový řad oddělné splaškové kanalizace
			gravitační řad oddělné dešťové kanalizace
ČS			čerpačká stanice oddělné splaškové kanalizace
ČOV			čistírna odpadních vod
<b>ZÁSOBOVÁNÍ PLYNEM</b>			
			STL plynovod
			HTL plynovod
<b>ZÁSOBOVÁNÍ EL. ENERGIÍ</b>			
			kabeľové vedení VN 22 kV
TS			traťostanice
			vedení VN 22 kV ke zrušení
<b>KONCEPCE UPOŘÁDÁNÍ KRAJINY A OCHRANY PŘÍRODNÍCH A KULTURNÍCH HODNOT, PŘEKRYVNÉ FUNKCE</b>			
			dopravní a technická oblast ve vřtu
			travnatý pás s průleham
<b>ÚZEMNÍ SYSTÉM EKOLOGICKÉ STABILITY</b>			
LBC			lokální biocentrum
LbK			lokální biokoridor
RbC			regionální biocentrum
RbK			regionální biokoridor
NbK			náctregionální biokoridor

### ZÁZNAM O ÚČINNOSTI

Správní orgán:	Zastupitelstvo obce Bukovinka
Datum nabylí účinnosti:	
Posuzovatel:	Otok úředního razítka:
Městský úřad Blansko	
Oddělení stavební úřad	
Oddělení územního plánování a regionálního rozvoje	
Opavská 1004, 602 00 Blansko	
Jméno: Ing. arch. Jiří Kouřil	
Funkce: vedoucí oddělení	
Podpis:	

### HLAVNÍ VÝKRES

M 1 : 5 000

ČÁST  
ZPRACOVATEL  
OBJEDNATEL  
DATUM

ÚZEMNÍ PLÁN  
ATELIER A.V.E. M. MAJEROVÉ 3, 638 00 BRNO  
TEL: +420 604 215 144, e-mail: a.v.studio@volny.cz  
ING. ARCH. ŠTĚPÁN KOČIŠ  
ING. ARCH. HELENA KOČIŠOVÁ  
OBEC BUKOVINKA, PSČ 679 05  
STAROSTA OBCE PAVEL MALÍK (ZÁSTUPCE)  
ŘÍJEN 2024



atelier a.v.e.

1/2