


# ÚZEMNÍ PLÁN BÝKOVICE

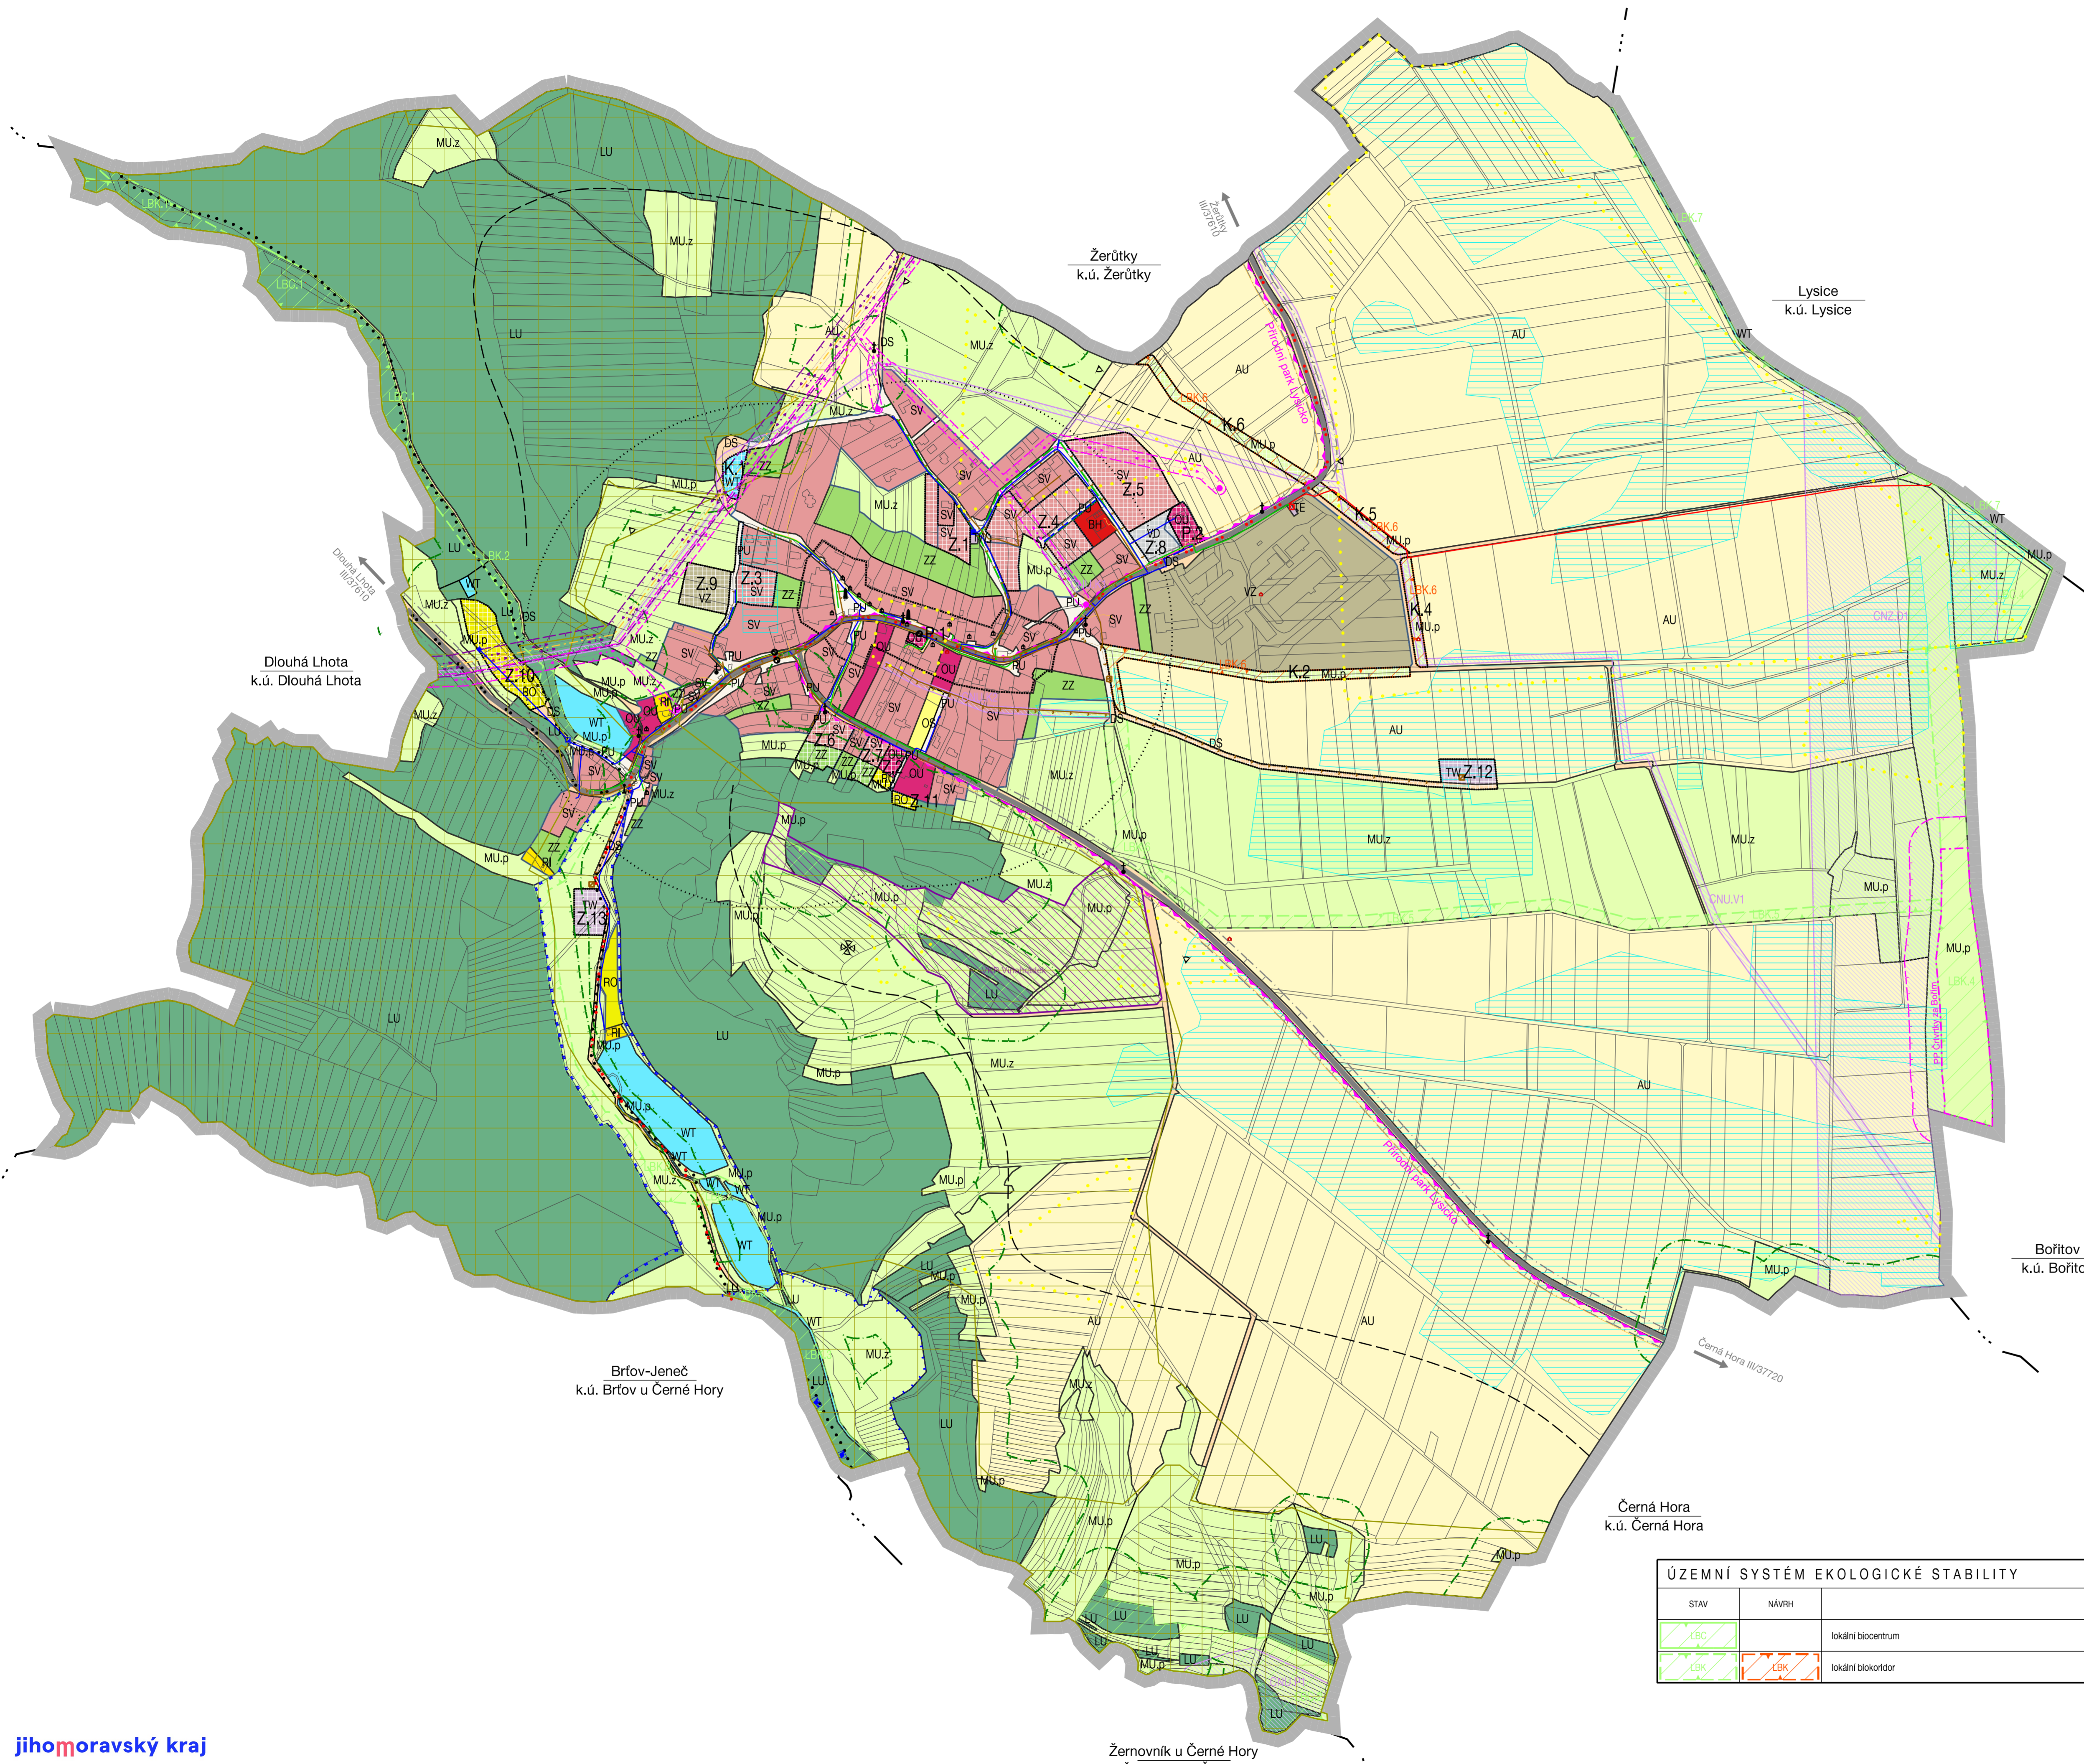

### URBANISTICKÁ KONCEPCE, KONCEPCE USPOŘADÁNÍ KRAJINY

STABILIZOVANÉ	NÁVRH	ÚZEMNÍ REZERVA	hranice ploch s rozdílným způsobem využití (RZV)
PLOCHY S ROZDÍLNÝM ZPŮSOBEM VYUŽITÍ (RZV)			
PLOCHY REKREACE			
RI			rekreace individuální
RO	RO		rekreace - oddechové plochy
PLOCHY OBČANSKÉHO VYBAVENÍ			
OU	OU		občanské vybavení všeobecné
OS			občanské vybavení - sport
PLOCHY VEŘEJNÝCH PROSTRANSTVÍ			
PU	PU		veřejná prostranství všeobecná
PLOCHY ZELENÉ			
ZZ	ZZ		zeleň - zahrady a sady
PLOCHY SMÍŠENÉ OBYTNÉ			
SV	SV		smíšené obytné venkovské
PLOCHY DOPRAVNÍ INFRASTRUKTURY			
DS	DS		doprava silniční
PLOCHY TECHNICKÉ INFRASTRUKTURY			
TW	TW		vodní hospodářství
TE			energetika
PLOCHY VÝROBY A SKLADOVÁNÍ			
VD			výroba drobná a služby
VZ	VZ		výroba zemědělská a lesnická
PLOCHY VODNÍ A VODOHOSPODÁŘSKÉ			
WT			vodní a vodních toků
PLOCHY ZEMĚDĚLSKÉ			
AU			zemědělské všeobecné
PLOCHY LESNÍ			
LU			lesní všeobecné
PLOCHY SMÍŠENÉ NEZASTAVĚNÉHO ÚZEMÍ			
MU.p			přírodní priority
MU.z			zemědělství extenzivní

### HRANICE, IDENTIFIKACE PLOCH

— · — · —	hranice řešeného území
— · — · —	hranice okolních katastrů
— · — · —	hranice zastavěného území
Z.1	hranice zastavěných ploch
P.1	hranice plochy přestavby
K.1	hranice ploch změn v krajině

### KONCEPCE VEŘEJNÉ INFRASTRUKTURY

STAV	NÁVRH	
DOPRAVNÍ INFRASTRUKTURA		
— · — · —	— · — · —	silnice III. třídy
— · — · —	— · — · —	cykloturistické trasy / trasa cyklokoridoru krajského významu
— · — · —	— · — · —	pléč stezka / hipostežka
●	●	autobusová zastávka
— · — · —	— · — · —	izochrony dostupnosti 400 m
— · — · —	— · — · —	ochranné pásmo silnice
— · — · —	— · — · —	koridor DS41 ze ZÚR pro kapacitní silnici S43 Brno - Moravská Třebová
ZASOBOVÁNÍ VODOU		
— · — · —	— · — · —	koridor pro vodovod
— · — · —	— · — · —	vodovodní řád
■	■	vododjem
■	■	vodní zdroj
■	■	úpravná voda
— · — · —	— · — · —	ochranné pásmo vodního zdroje I. stupně
— · — · —	— · — · —	ochranné pásmo vodního zdroje II. stupně - vnitřní
— · — · —	— · — · —	ochranné pásmo vodního zdroje II. stupně
ODKANALIZOVÁNÍ		
— · — · —	— · — · —	koridor pro kanalizaci
— · — · —	— · — · —	koridor pro kanalizaci
— · — · —	— · — · —	jednotná (dešťová) kanalizace
— · — · —	— · — · —	splásková kanalizace
— · — · —	— · — · —	splásková kanalizace - výtlač
■	■	čerpací stanice
■	■	čistírna odpadních vod
— · — · —	— · — · —	vodní plochy
— · — · —	— · — · —	vodní toky
— · — · —	— · — · —	meliorace
ZASOBOVÁNÍ PLYNEM		
— · — · —	— · — · —	STL plynovod
■	■	STL regulační stanice
— · — · —	— · — · —	NTL plynovod
ZASOBOVÁNÍ ELEKTRICKOU ENERGIÍ		
— · — · —	— · — · —	nadzemní vedení vln 110 kV
— · — · —	— · — · —	ochranné pásmo nadzemního vedení vln 110 kV
— · — · —	— · — · —	nadzemní vedení vln 22 kV
— · — · —	— · — · —	ochranné pásmo nadzemního vedení vln 22 kV
●	●	sloupová trafostanice 22 / 0,4 kV
VEŘEJNÉ KOMUNIKAČNÍ SÍTĚ		
— · — · —	— · — · —	elektronické komunikační vedení - místní síť
— · — · —	— · — · —	elektronické komunikační vedení - nadzemní optický kabel
PROTIPOVODŇOVÉ OPATŘENÍ		
— · — · —	— · — · —	podár Býkovka
ZÁJMOVÁ ÚZEMÍ MINISTERSTVA OBRANY		
Celé správní území je zájmovým územím Ministerstva obrany z hlediska povolování výjimečných druhů staveb.		

### KONCEPCE OCHRANY HODNOT ÚZEMÍ

STAV	NÁVRH	
KULTURNÍ HODNOTY A LIMITY		
— · — · —	— · — · —	území s archeologickými nálezy - kategorie I - proklázaná území
— · — · —	— · — · —	urbanisticky významný prostor
●	●	architektonicky nebo urbanisticky cenná stavba
↓	↓	významná drobná architektura
<	<	významný pohled
↓	↓	místo významné události
↓	↓	válečný hrob
●	●	objekt požární ochrany
PŘÍRODNÍ HODNOTY A LIMITY		
— · — · —	— · — · —	krajině hodnoty
— · — · —	— · — · —	významný krajinný prvek Vinohrádek
— · — · —	— · — · —	přírodní park Lysice
— · — · —	— · — · —	ochranné pásmo přírodní památky
— · — · —	— · — · —	přírodní památka Čtvrtky za Bořim
— · — · —	— · — · —	pásmo 50 m od okraje lesa
— · — · —	— · — · —	významné území pro migraci
— · — · —	— · — · —	biotop velkých savců

### ÚZEMNÍ SYSTÉM EKOLOGICKÉ STABILITY

STAV	NÁVRH	
— · — · —	— · — · —	lokální biocentrum
— · — · —	— · — · —	lokální biokoridor