


ÚZEMNÍ PLÁN KŘTINY

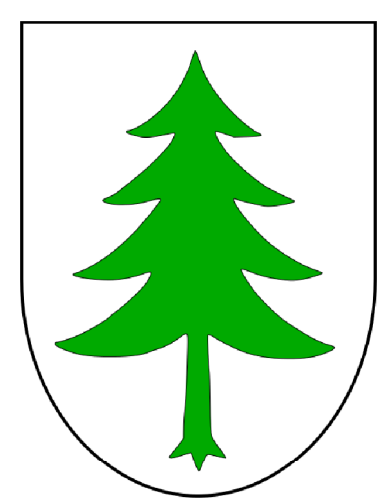


LEGENDA

HRANICE, IDENTIFIKACE PLOCH	
●●●●●●	hranice hlášeného území obce
— — — — —	hranice katastrálních území
▬▬▬▬▬	parcelní kresba
▬▬▬▬▬	zastavěné území
▬▬▬▬▬	nárhmové plochy - zastavěbné
▬▬▬▬▬	index nárhmových ploch s rozdílným způsobem využití

ZÁSOBOVÁNÍ VODOU	
STAV	NÁRHI
▬▬▬▬▬	koridor pro umístění vodovodního řadu
▬▬▬▬▬	koridor pro umístění vodovodu, kanalizace a plynovodu
▬▬▬▬▬	vodovodní řad
▬▬▬▬▬	vodňám
▬▬▬▬▬	řesací stanice
▬▬▬▬▬	vodní zdroj

ODKANALIZOVÁNÍ	
STAV	NÁRHI
▬▬▬▬▬	koridor pro umístění kanalizace
▬▬▬▬▬	koridor pro umístění vodovodu, kanalizace a plynovodu
▬▬▬▬▬	jednotlivá kanalizace
▬▬▬▬▬	spádová kanalizace
▬▬▬▬▬	odlévová kanalizace
▬▬▬▬▬	odlévovací komora
▬▬▬▬▬	řesací stanice
▬▬▬▬▬	vyřtk

PLOCHY VODNÍ A VODOHOSPODÁRSKÉ			
STAV	NÁRHI	REZERVA	
▬▬▬▬▬			vodní plochy

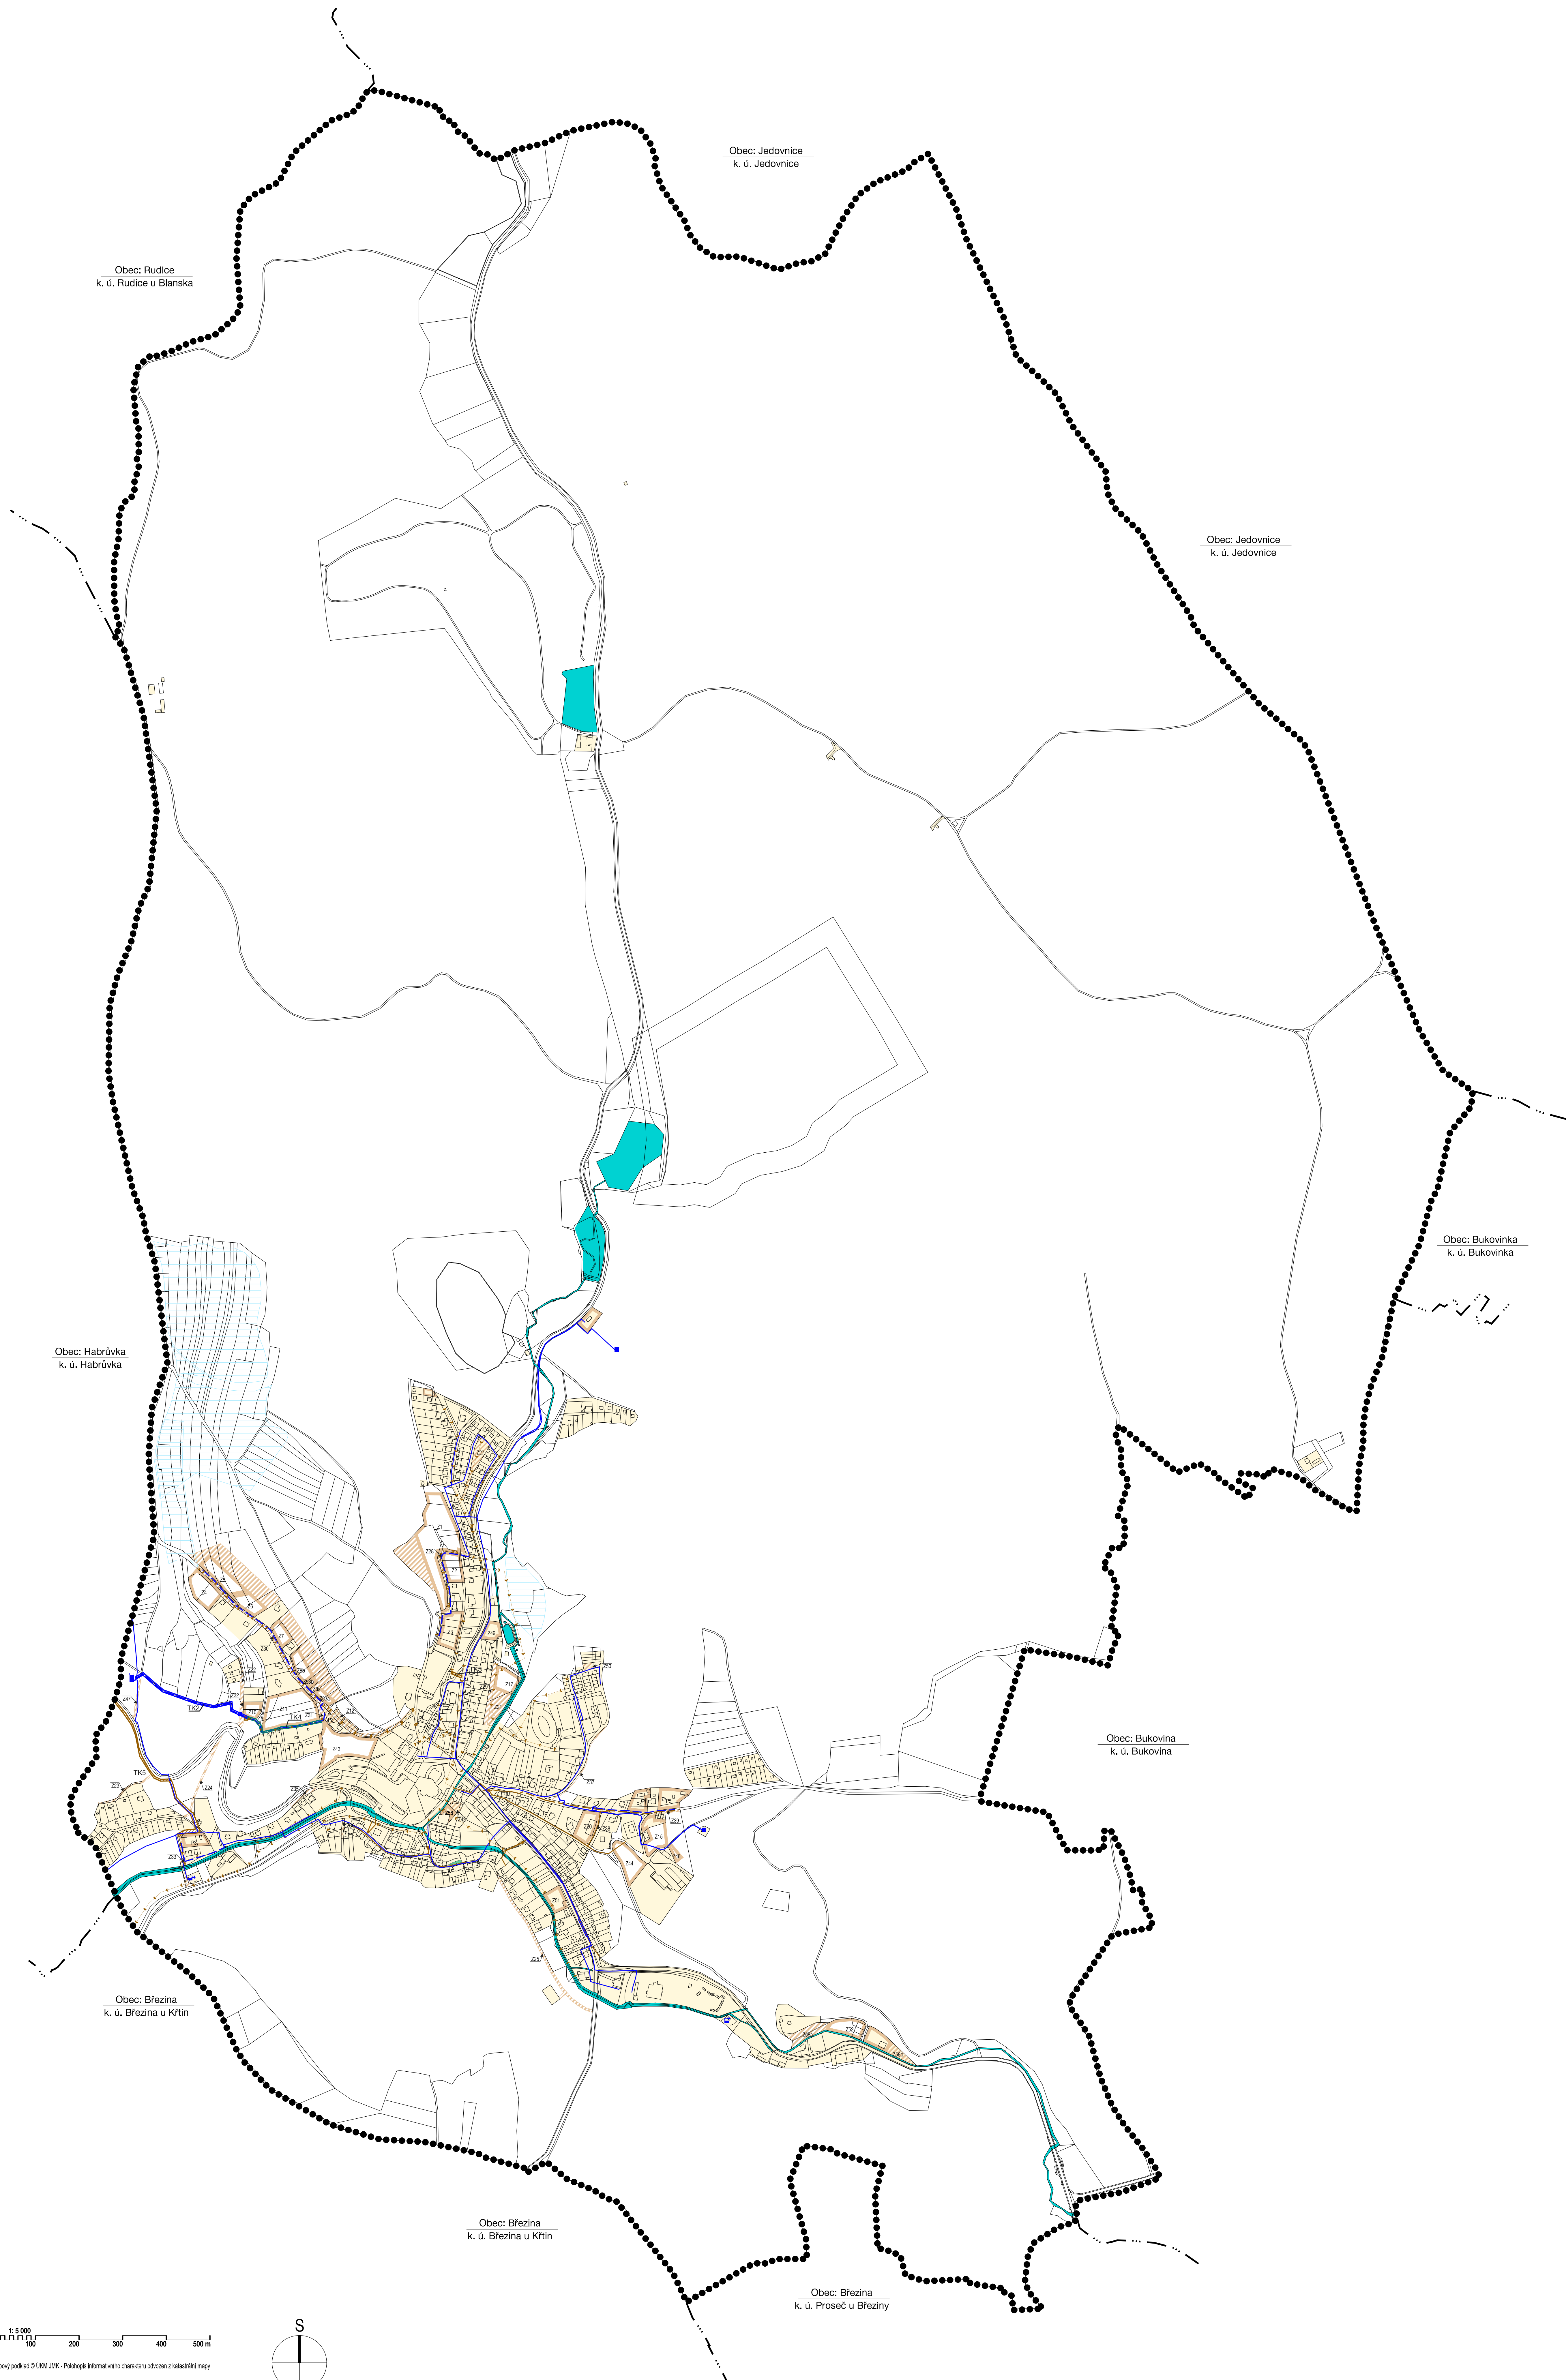


ZÁZNAM O ÚČINNOSTI		
SPISOVNÍ ORGÁN, KTERÝ ZMĚNU Č.2 ÚP PŘIJAL	ZASTUPITELSTVO MĚSTYSU KŘTINY	
POŘADKOVÉ ČÍSLO POSLEDNÍHO ZMĚNY ÚP	ZMĚNA Č. 2 ÚZEMNÍHO PLÁNU	
DATA MĚRYTĚLNOSTI	ZMĚNY Č. 2 ÚZEMNÍHO PLÁNU	
OPRAVNĚNÁ ÚŘEDNÍ OSOBA PORIZOVATELE	MĚSTSKÝ ÚŘAD BLANSKO STAVĚNÍ ÚŘAD ODDĚLENÍ ÚZEMNÍHO PLÁNOVÁNÍ A REGIONÁLNÍHO ROZVOJE	RAZÍTKO:
PODPIS:		
JMÉNO A PŘÍJMĚNÍ:	ING. ARCH. JIŘÍ KOULIL	
FUNKCE:	VEDOUcí ODD. ÚP a PR a PR SO MĚU BLANSKO	

ZHOTOVITEL:	URBANISTICKÉ STŘEDISKO BRNO, SPOL. S R. O.	RAZÍTKO:
PODPIS:		
JMÉNO A PŘÍJMĚNÍ:	ING. ARCH. IVANA MACHEK	
FUNKCE:	PROJEKTANT	

VÝKRES TECHNICKÉ INFRASTRUKTURY VODNÍ HOSPODÁŘSTVÍ

ÚZEMNÍ PLÁN KŘTINY - ÚPLNĚ ZMĚNĚ PO ZMĚNĚ Č.2		USB urbanistické středisko brno
EVIDENČNÍ OBLAST:	222-001-012	
ZHOTOVITEL:	URBANISTICKÉ STŘEDISKO BRNO, SPOL. S R. O.	
PROJEKTANT:	ING. ARCH. I. MACHEK ING. ARCH. J. ČERNÝ ING. ARCH. J. MAJER, PH.D. MGR. M. NOVOTNÝ, MGR. L. BURÝŠKOVÁ ING. P. VESELY	
PORIZOVATEL:	MĚSTSKÝ ÚŘAD BLANSKO STAVĚNÍ ÚŘAD ODDĚLENÍ ÚZEMNÍHO PLÁNOVÁNÍ A REG. ROZVOJE	
MĚRITKO:	1:1 000	
DATA:	05 / 2024	

M: 1:5 000
0 200 300 400 500 m
Mapový podklad © ÚRM, JAK - Poltopis informačního charakteru z katastrální mapy

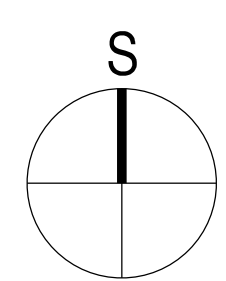

I.3B