



RÁJEČKO

ÚZEMNÍ PLÁN

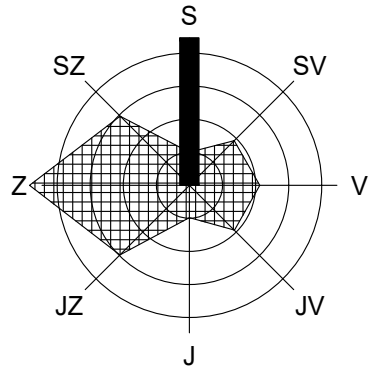

Změna ÚP: Ra1, Ra2, Ra3, Ra4, Ra7, Ra9

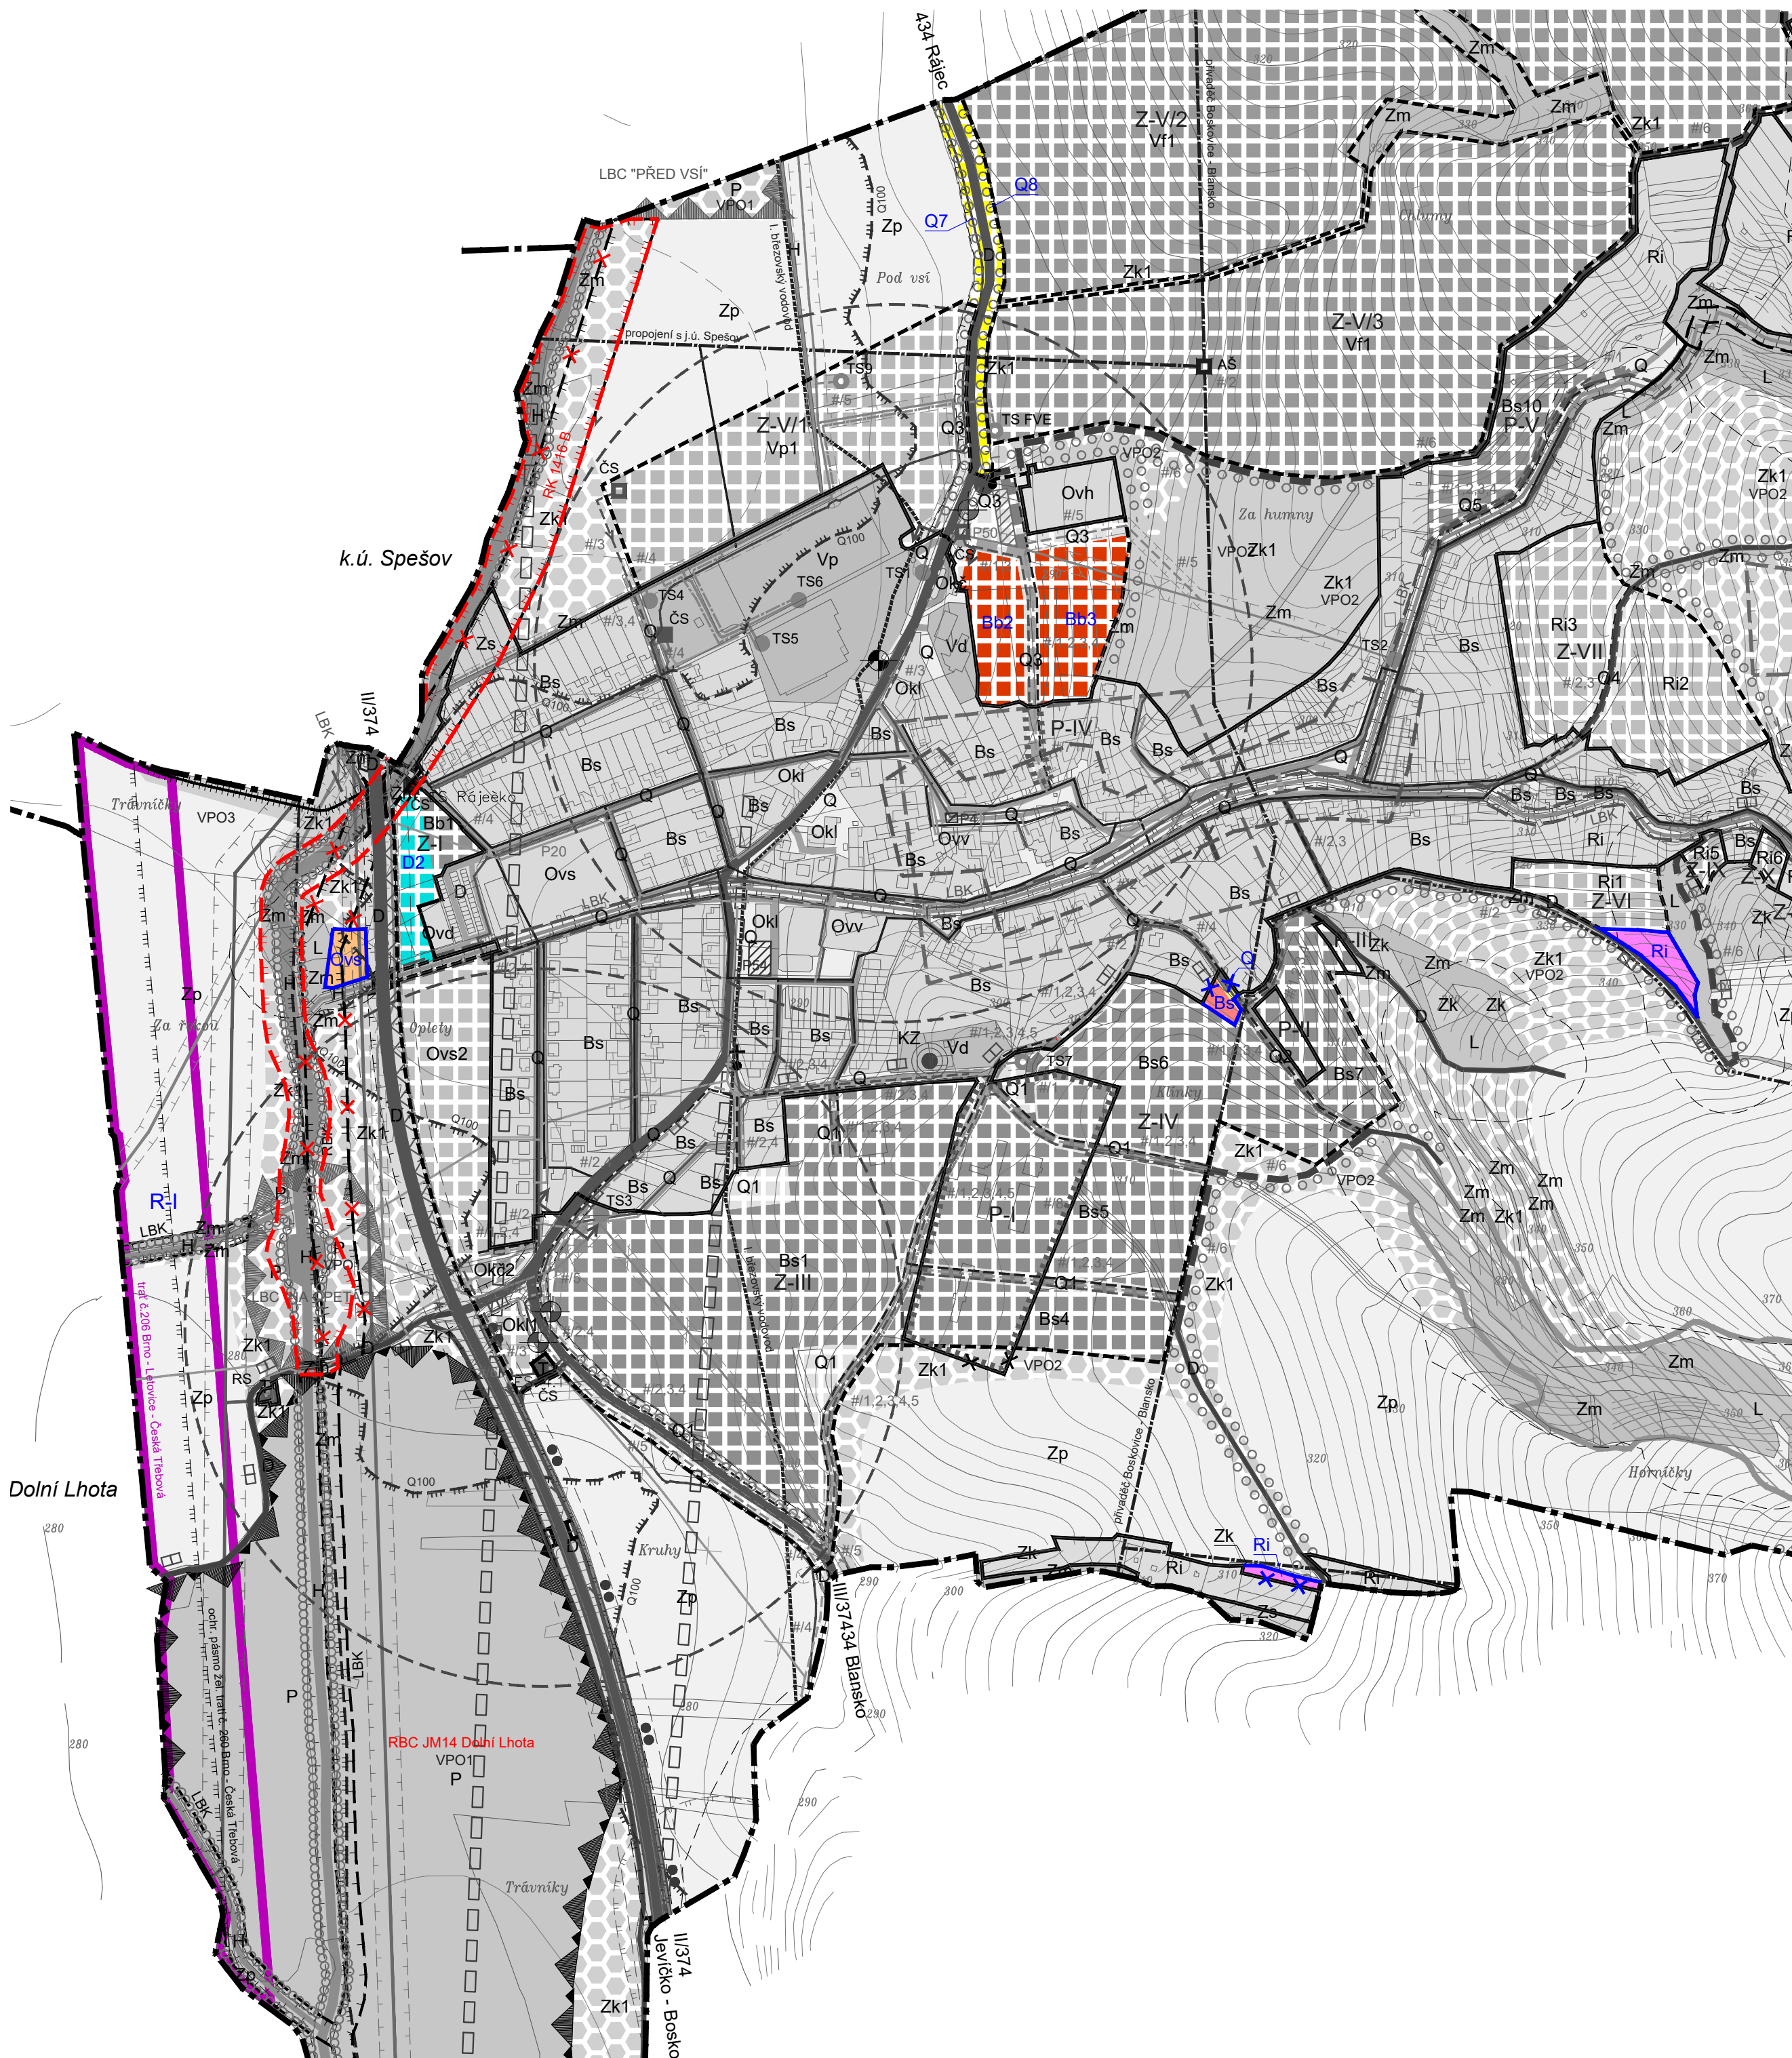

LEGENDA

stav	návrh, rozvojová území	rezerva	popis
			hranice zastavěného
X			zrušení hranice zastavěného území
	Z-XII		označení zastavitelné plochy
			plochy smíšené obytné
			plochy rekreace
			plochy občanského vybavení
			plochy veřejných prostranství
			plochy dopravní
			regionální biokoridor
X			zrušené vymezení regionálního biokoridoru
			plocha územní rezervy pro konvenční celostátní žel. trať RDZ07 - viz. ZÚR JMK

POZNÁMKA:
Podkladem koordinčního výkresu Změny ÚP je koordinční výkres platného ÚP provedený v odstínech šedi.
Všechny nové jevy vyplývající ze Změny ÚP (viz legenda výše) jsou provedeny barevně.

KOORDINAČNÍ VÝKRES

M 1 : 5 000

ČÁST
ZPRACOVATEL
OBJEDNATEL
DATUM

ODŮVODNĚNÍ ÚZEMNÍHO PLÁNU
ATELIER A.VE, M. MAJEROVÉ 3, 638 00 BRNO
TEL: +420 604 215 144, e-mail: a.ve.studio@volny.cz
ING. ARCH. ŠTĚPÁN KOČIŠ (ZÁSTUPCE),
ING. ARCH. HELENA KOČIŠOVÁ, VLADIMÍR MAREK
ING. VOJTĚCH JOURA, ING. RENÉ UXA
OBEC RÁJEČKO, PSČ 679 02
STAROSTA OBCE VÍT RAJTSLÉGR (ZÁSTUPCE)
ÚNOR 2018



11/1