


ÚZEMNÍ PLÁN ÚJEZD U ČERNÉ HORY

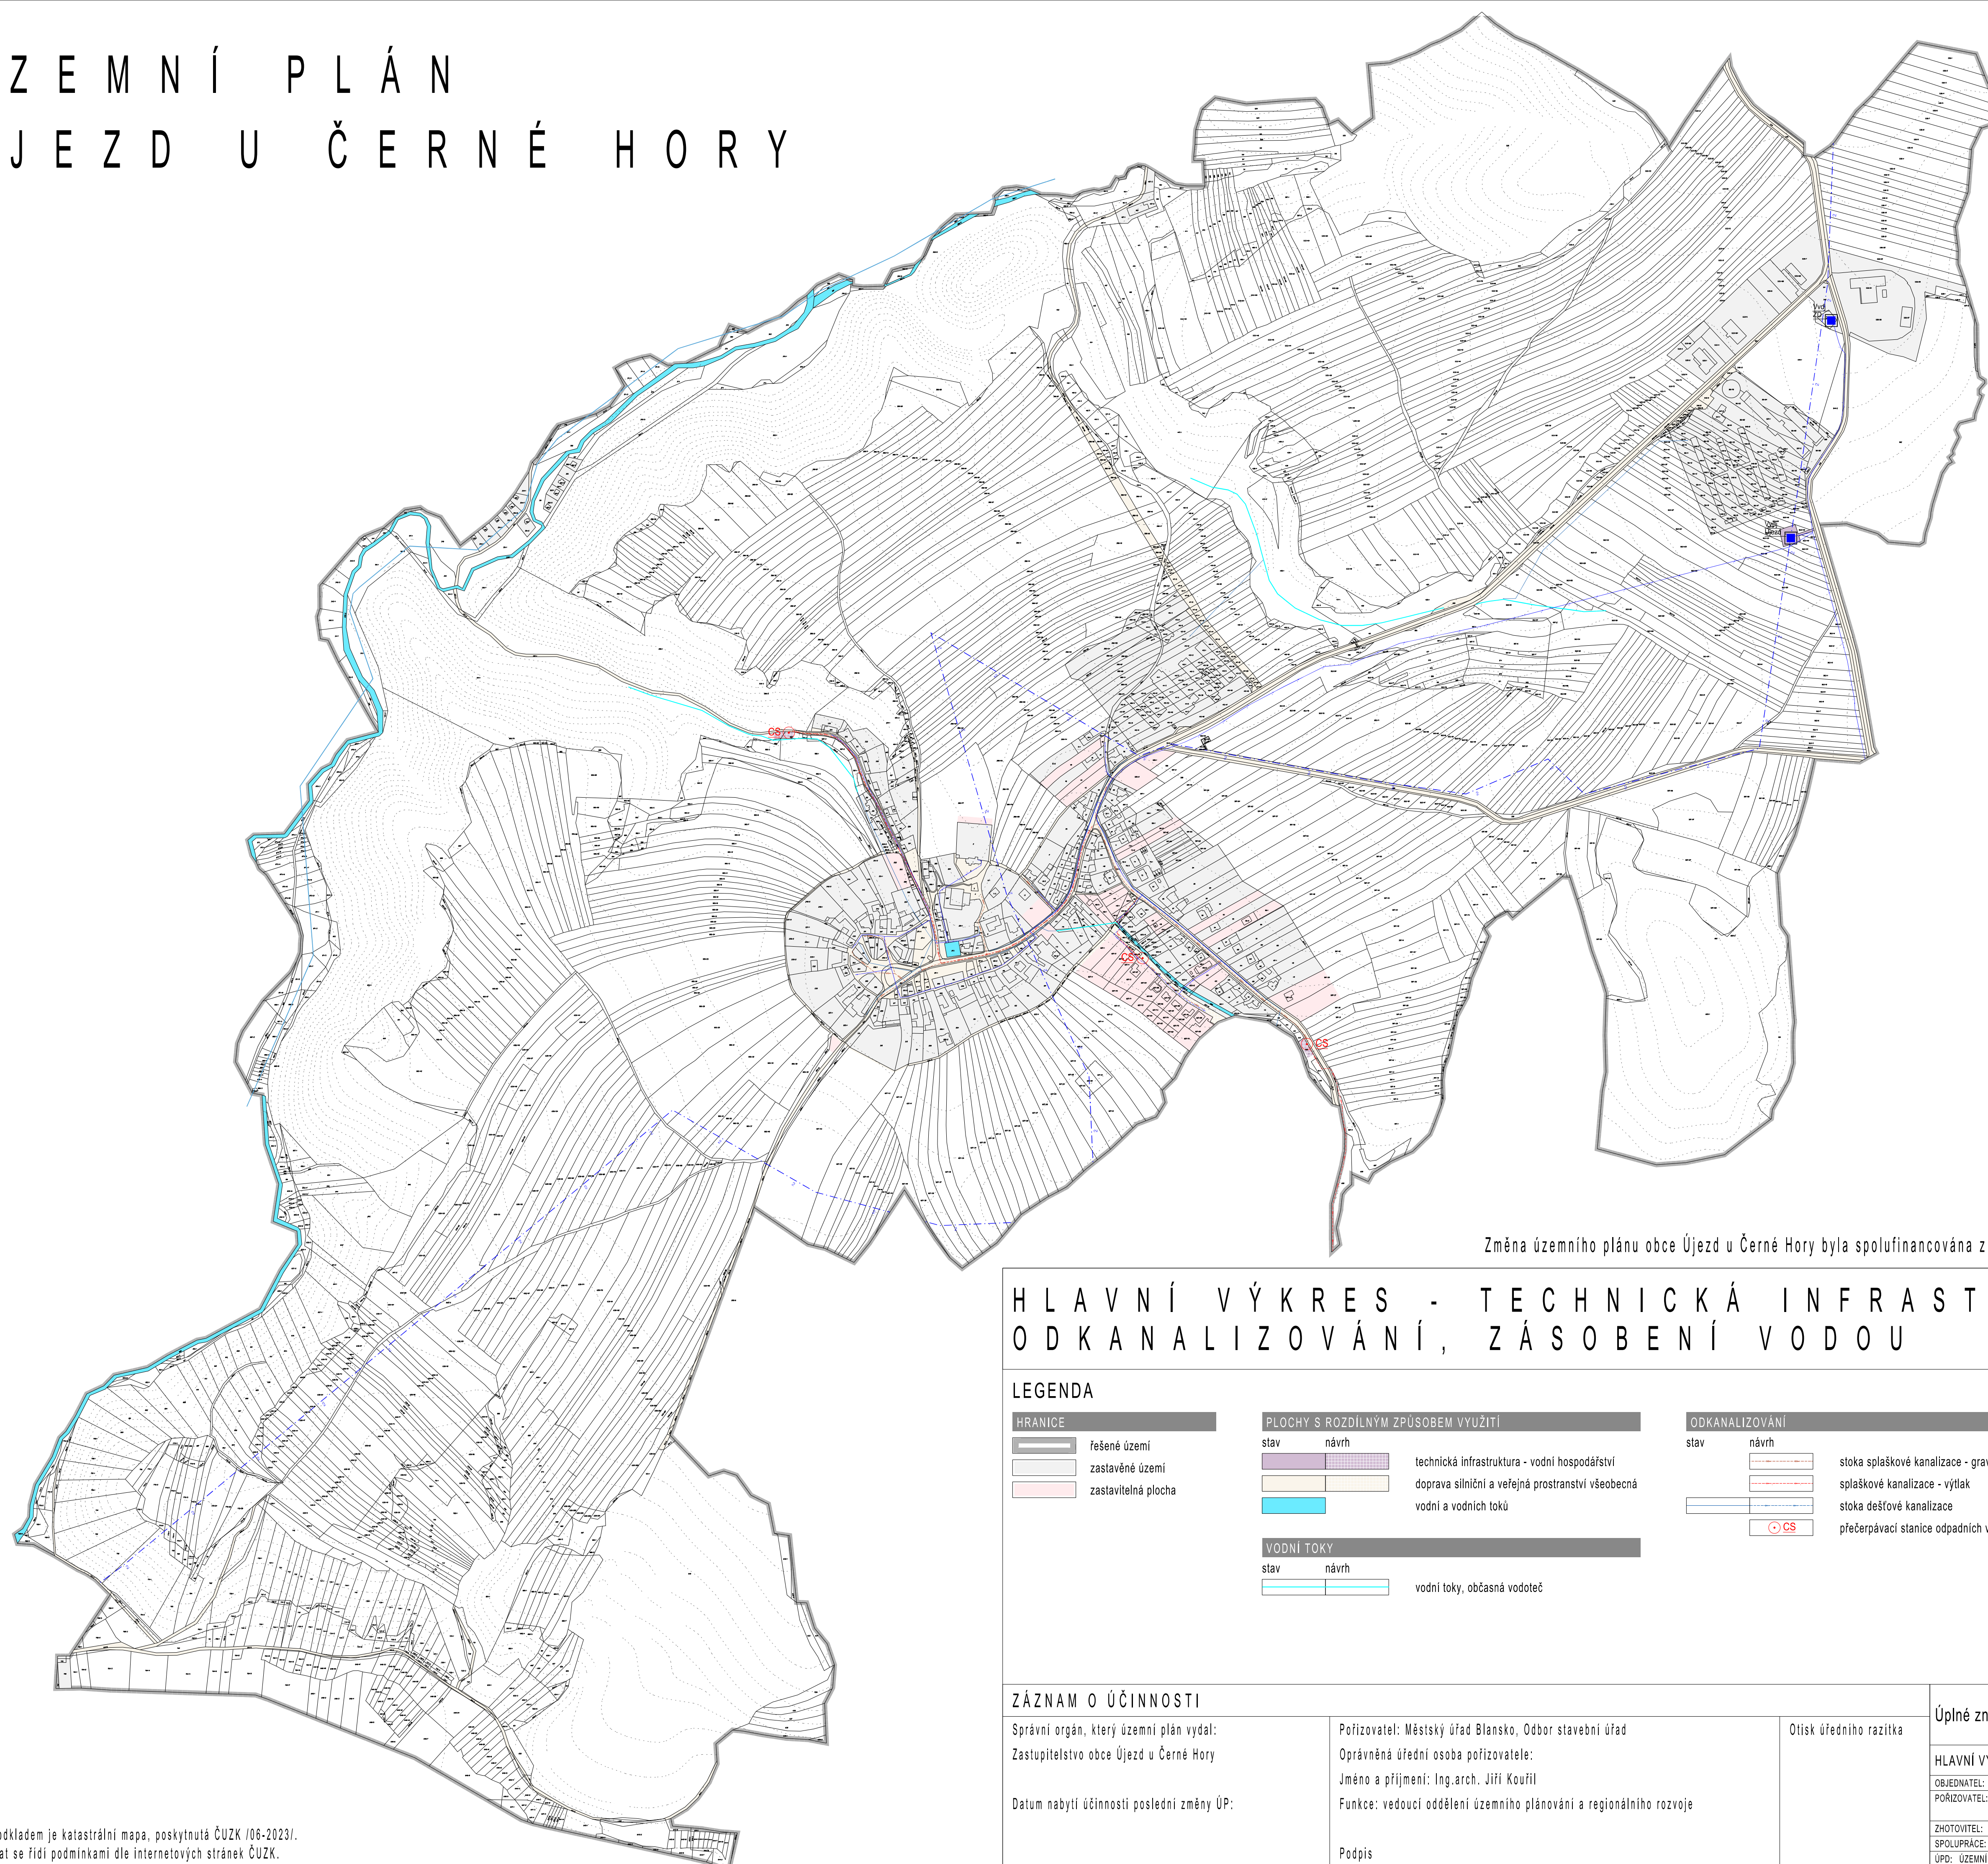

Změna územního plánu obce Újezd u Černé Hory byla spolufinancována z prostředků státního rozpočtu ČR, z programu Ministerstva pro místní rozvoj ČR

HLAVNÍ VÝKRES - TECHNICKÁ INFRASTRUKTURA ODKANALIZOVÁNÍ, ZÁSOBENÍ VODOU

LEGENDA

HRANICE

	řešené území
	zastavěné území
	zastavitelná plocha

PLOCHY S ROZDÍLNÝM ZPŮSOBEM VYUŽITÍ

	stav		návrh	technická infrastruktura - vodní hospodářství
	stav		návrh	doprava silniční a veřejná prostranství všeobecná
	stav		návrh	vodní a vodních toků

VODNÍ TOKY

	stav		návrh	vodní toky, občasná vodoteč
--	------	--	-------	-----------------------------

ODKANALIZOVÁNÍ

	stav		návrh	stoka splaškové kanalizace - gravitační
	stav		návrh	splaškové kanalizace - výtak
	stav		návrh	stoka dešťové kanalizace
	stav		návrh	přečerpávací stanice odpadních vod

ZÁSOBENÍ VODOU

	stav		návrh	vodovodní řad pitné vody
	stav		návrh	dálkový vodovodní řad - štolu II. březovského vodovodu
	stav		návrh	vodojem
	stav		návrh	ochranné pásmo vodního zdroje II. stupně

ZÁZNAM O ÚČINNOSTI

Správní orgán, který územní plán vydal:
Zastupitelstvo obce Újezd u Černé Hory

Datum nabytí účinnosti poslední změny ÚP:

Pořizovatel: Městský úřad Blansko, Odbor stavební úřad

Oprávněná úřední osoba pořizovatele:

Jméno a příjmení: Ing. arch. Jiří Kouřil

Funkce: vedoucí oddělení územního plánování a regionálního rozvoje

Podpis

Otisk úředního razítka

Úplné znění územního plánu Újezd u Černé Hory po změně č. 1

HLAVNÍ VÝKRES - TECHNICKÁ INFRASTRUKTURA - ODKANALIZOVÁNÍ, ZÁSOBENÍ VODOU

OBJEDNATEL: OBEC ÚJEZD U ČERNÉ HORY
PORÍZOVATEL: MĚSTSKÝ ÚŘAD BLANSKO, ODBOR STAVEBNÍ ÚŘAD
oddělení územního plánování a regionálního rozvoje

ZHOTOVITEL: ING. ARCH. ZBYNĚK PECH
SPOLUPRÁCE: ING. ARCH. JIŘÍ FIKEL, ING. VÍTĚZSLAV VANĚK
ÚP: ÚZEMNÍ PLÁN

DATUM: 06/2024

MĚŘÍTKO: 1:5 000

ČÍSLO PARE:

ČÍSLO VÝKRESU:

atelier ERA
urbanismus a architektura
architekt Zbyněk Pech