


ÚZEMNÍ PLÁN ÚJEZD U ČERNÉ HORY

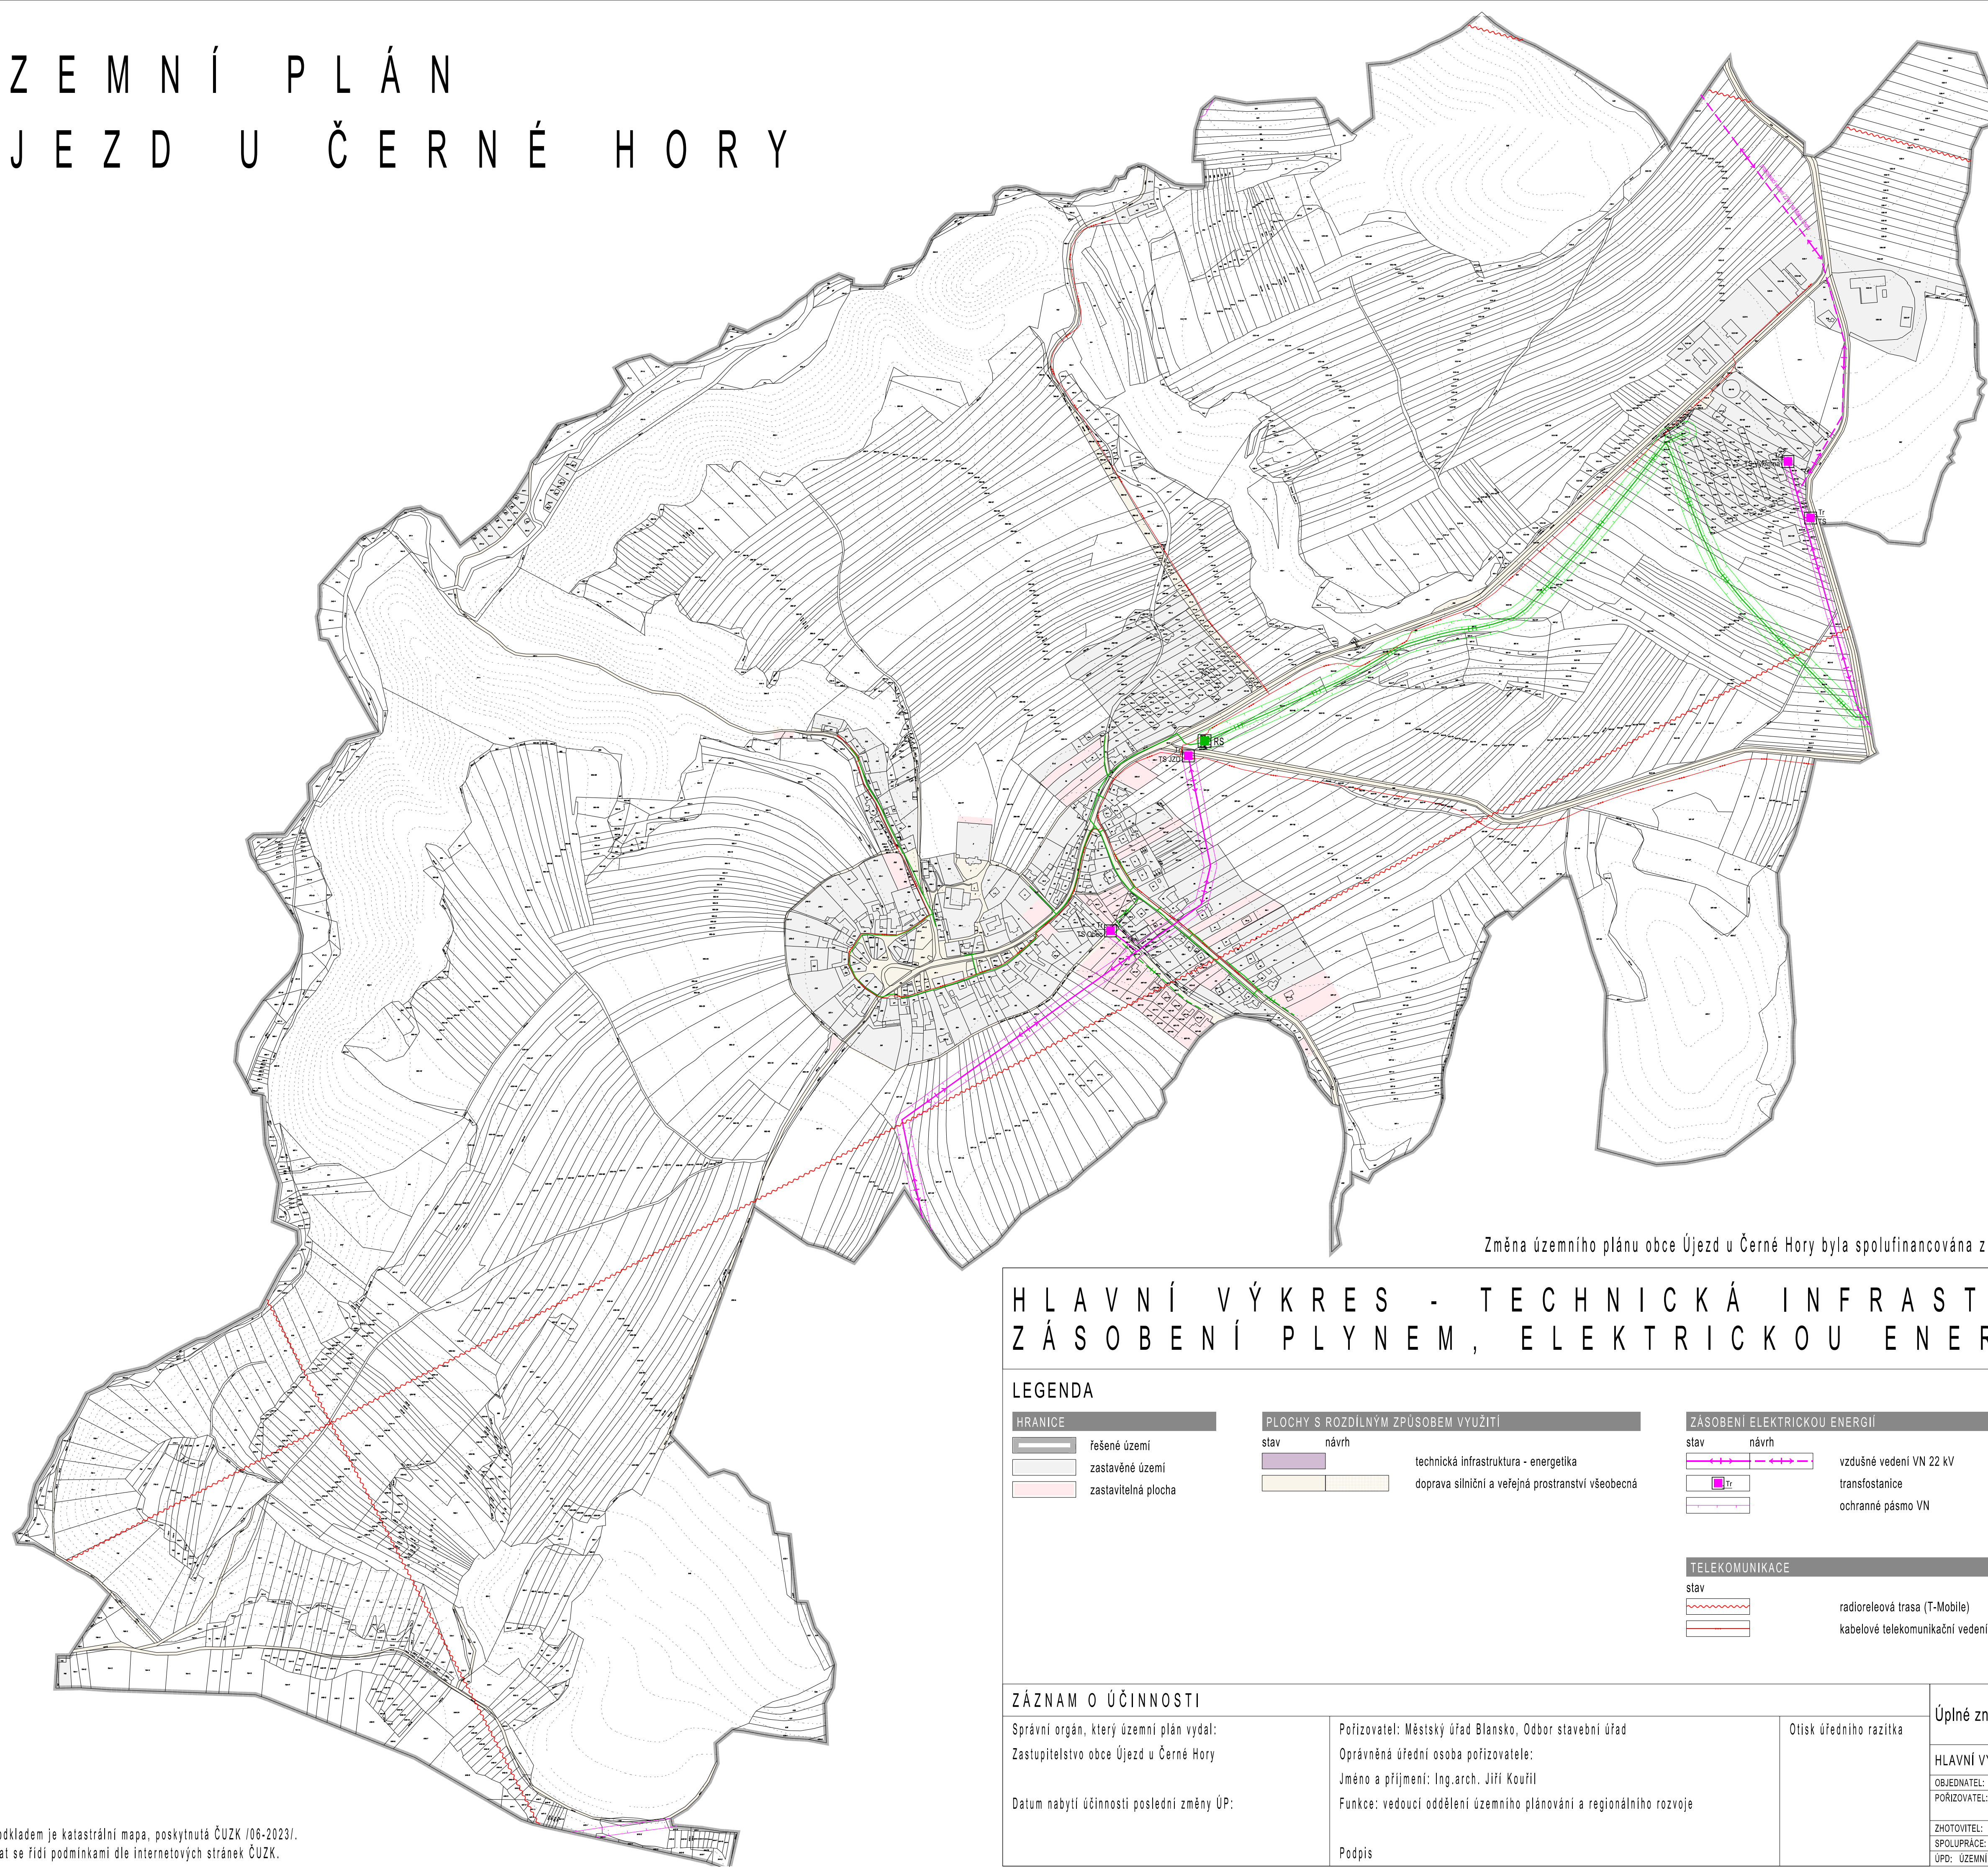

Změna územního plánu obce Újezd u Černé Hory byla spolufinancována z prostředků státního rozpočtu ČR, z programu Ministerstva pro místní rozvoj ČR

HLAVNÍ VÝKRES - TECHNICKÁ INFRASTRUKTURA ZÁSOBENÍ PLYNEM, ELEKTRICKOU ENERGIÍ, SPOJE

LEGENDA

HRANICE

	řešené území
	zastavěné území
	zastavitelná plocha

PLOCHY S ROZDÍLNÝM ZPŮSOBEM VYUŽITÍ

	stav	návrh	technická infrastruktura - energetika
	stav	návrh	doprava silniční a veřejná prostranství všeobecná

ZÁSOBENÍ ELEKTRICKOU ENERGIÍ

	stav	návrh	vzdušné vedení VN 22 KV
	stav	návrh	transformace
	stav	návrh	ochranné pásmo VN

TELEKOMUNIKACE

	stav	radioreleová trasa (T-Mobile)
	stav	kabelové telekomunikační vedení

ZÁSOBENÍ PLYNEM

	stav	návrh	plynovod VTL
	stav	návrh	plynovod STL
	stav	návrh	regulační stanice VTL-STL
	stav	návrh	ochranné pásmo VTL plynovodu
	stav	návrh	bezpečnostní pásmo VTL plynovodu

ZÁZNAM O ÚČINNOSTI

Správní orgán, který územní plán vydal:
Zastupitelstvo obce Újezd u Černé Hory

Pořizovatel: Městský úřad Blansko, Odbor stavební úřad
Oprávněná úřední osoba pořizovatele:
Jméno a příjmení: Ing.arch. Jiří Kouřil
Funkce: vedoucí oddělení územního plánování a regionálního rozvoje

Otisk úředního razítka

Úplné znění územního plánu Újezd u Černé Hory po změně č.1

atelier ERA
urbanismus a architektura
architekt Zbyněk Pech

Datum nabytí účinnosti poslední změny ÚP:

Podpis

HLAVNÍ VÝKRES - TECHNICKÁ INFRASTRUKTURA - ZÁSOBENÍ PLYNEM, ELEKTRICKOU ENERGIÍ, SPOJE

OBJEDNATEL: OBEC ÚJEZD U ČERNÉ HORY

PORÍZOVATEL: MĚSTSKÝ ÚŘAD BLANSKO, ODBOR STAVEBNÍ ÚŘAD
oddělení územního plánování a regionálního rozvoje

ZHOTOVITEL: ING.ARCH. ZBYNĚK PECH

SPOLUPRÁCE: ING. ARCH. JIŘÍ FIKEL, ING. VÍTĚZSLAV VANĚK, ATELÁ, spol. s r.o.

ÚPD: ÚZEMNÍ PLÁN

DATUM: 06/2024

MĚŘÍTKO: 1:5 000

ČÍSLO PARE:

ČÍSLO VÝKRESU: